





Ostravské vodárny a kanalizace a.s.

Váš dopis zn.: S POR 37554/2023/18
Ze dne: 4. července 2024
Naše zn.: 8.4/8025/13680/24/Wei

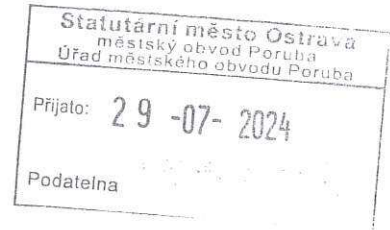

Statutární město Ostrava
Úřad městského obvodu Poruba
Klimkovická 55/28
708 56 OSTRAVA

Datum: 25. července 2024

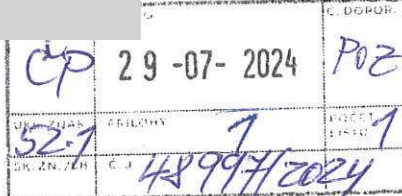

Vyjádření k existenci zařízení v provozování společnosti Ostravské vodárny a kanalizace a.s. :

Stavba: Prodej částí pozemků
Katastr: Poruba - sever
Ulice: B. Nikodema
Parcela: 3558/1, 3563/5

Na výše uvedených pozemcích se nachází kanalizační stoka DN 300 v provozování společnosti Ostravské vodárny a kanalizace a.s.

Na uvedeném pozemku není statutárním městem Ostrava ani naší společností plánována žádná výstavba vodovodních řadů či kanalizačních stok.

Orientační umístění sítě je zakresleno v přiložené situaci. Jejich přesné vytyčení je možné objednat na oddělení dokumentace naší společnosti, ☎ - 597 475 103.

Z pozice provozovatele vodohospodářských zařízení v majetku SMO doporučujeme uzavřít smlouvu o zřízení služebnosti inženýrské sítě na předmětný úsek kanalizační stoky dotčených zařízení.

Ochranná pásma od vnějšího líce stěny vodovodního potrubí nebo kanalizační stoky na každou stranu jsou:

- u vodovodních řadů a kanalizačních stok do průměru 500 mm včetně - 1,5 m,
- u vodovodních řadů a kanalizačních stok o průměru nad 200 mm, jejichž dno je uloženo v hloubce větší než 2,5 m pod upraveným povrchem, se vzdálenost od vnějšího líce stěny potrubí zvyšují o 1,0 m.


V ochranném pásmu nelze provádět výsadbu stromů a keřů, umisťovat zařízení staveniště, budovat stavby a konstrukce trvalého nebo dočasného charakteru a výjimkou úpravy povrchu a staveb inženýrských sítí, pro které platí ČSN 73 6005.

Platnost vyjádření je 2 roky.

Ostravské vodárny a kanalizace a.s.
Nádražní 28 / 3114
729 71 Ostrava - Moravská Ostrava

technický pracovník oddělení dokumentace

Příloha: situace

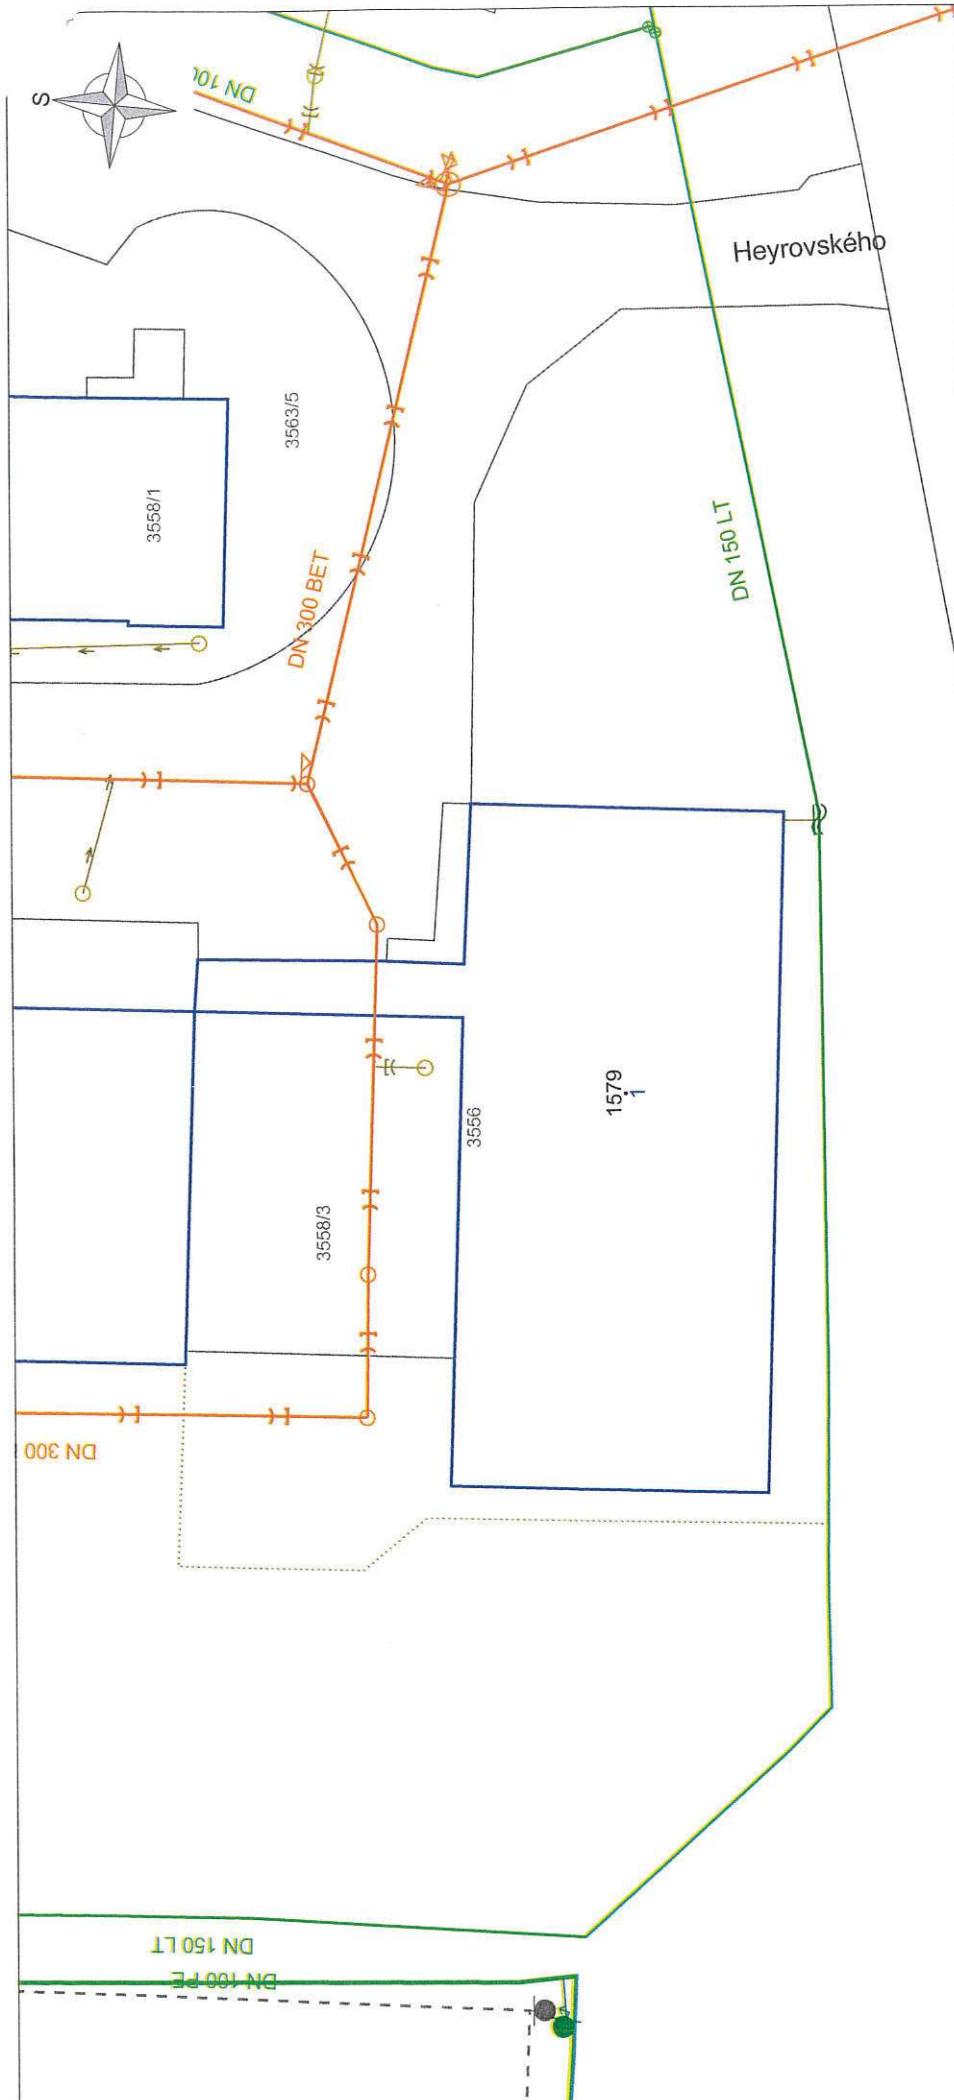

	Vodovod
	Kanalizace jednotná
	Kanalizace splašková
	Kanalizace dešťová
	Výtlačná kanalizace
	Mimo správu OVAK
	Záměr stavby - vodovod
	Záměr stavby - kanalizace
	Zrušené potrubí - vodovod, kanalizace

Firma Ostravské vodárny a kanalizace a.s.	Katastr: Poruba - sever	Měřítko: 1:500	
	Datum tisku: 24.07.2024	Číslo listu: I/1	

Bedřicha Nikodema

DN 400 BET

Bedřicha Nikodema