



# PARK!!!

**MOTIV** PORUBA - RUBÁNÍ - DŘEVORUBECKÝ KLÍN - POLOMY - KMEN PADLÉHO STROMU

**PRIORITY** KVALITNÍ VEGETACE, PODPORA BIODIVERZITY  
 PROČIŠTĚNÍ A PROSVĚTLENÍ PARKU S RESPEKTEM KE STÁVAJÍCÍM VÝZNAMNÝM DŘEVINÁM  
 PÁTEŘNÍ ŘEŠÍ TRASA, PROPOJENÍ CELKOVÉHO ÚZEMÍ A NÁPOJENÍ NA OKOLÍ, BEZBARIÉROVOST  
 VIZUÁLNÍ ODCLONĚNÍ RUŠNÝCH PRVKŮ  
 PŘÁTELSKÝ A BEZPEČNÝ PROSTOR PRO LIDI, PODPORA AKTIVNÍHO ŽIVOTA V ÚZEMÍ

**MATERIÁLY** PŘÍRODNÍ VZHLED A UMÍRNĚNÁ BAREVNOST: DŘEVO - KÁMEN - OCEL - MLAT - BETON

## 1 RYBNÍK

ROZŠÍŘENÍ BŘEHŮ A BŘEHOVÉ VEGETACE  
 DOPLNĚNÍ MOL  
 ROZŠÍŘENÍ A POSÍLENÍ LITORÁLNÍ ČÁSTI  
 OSTROVY PRO HNÍZDĚNÍ PTAČIVA

## 2 U ZÁMEČKU

PROPOJENÍ: MĚSTO - PARK - RYBNÍK  
 VELKORYSÉ VSTUPY DO PARKU  
 POSÍLENÍ ZÁMEČKÉHO OKOLÍ  
 PORUBSKÁ KOLONÁDA

## 3 HERNÍ PARK

KLIDNÁ INTIMNÍ PARKOVÁ PLOCHA  
 ÚZKÁ NÁVAZNOST NA MĚSTO  
 TĚSNÁ NÁVAZNOST SE PSÍ LOUKOU  
 HERNÍ INSTALACE Z KMENŮ

## 4 ROMANTICKÝ PARK

DIVOKOST - KŘÍVKOLAKOST - TAJEMNOST  
 LESNÍ CHARAKTER ZELENĚ  
 HUSTÉ BYLINNÉ PODROSTY  
 PLOCHY KVETOUČÍCH CIBULOVIN

## 5 SPORTOVNÍ PARK

MULTIFUNKČNÍ HERNÍ PLOCHA  
 PŘÍRODNÍ BAREVNOST A SPLVNUTÍ  
 VOLNOČASOVÉ AKTIVITY  
 WORKOUT

## 6 PSÍ LOUKA


VIZUÁLNÍ ODCLONĚNÍ KOMUNIKACE  
 LUČNÍ POROST S VYMEZENÝM VÝBĚHEM  
 PŘÍRODNÍ PRVKY AGILITY  
 SOUSEDNÍ PARKOVACÍ PLOCHA

## 7 NÁBŘEŽÍ SPB


ZKLIDNĚNÍ DOPRAVY  
 DOPLNĚNÍ ULIČNÍ ALEJE  
 OTEVŘENÍ PARKU DO ULICE  
 POSÍLENÍ PARKOVACÍCH STÁNÍ

## 8 OBLOUK


TRANSFORMACE KŘIŽOVATKY  
 ŽIVÝ ULIČNÍ PARTER  
 CENTRÁLNÍ MULTIFUNKČNÍ NÁMĚSTÍ  
 LUČNÍ POROST

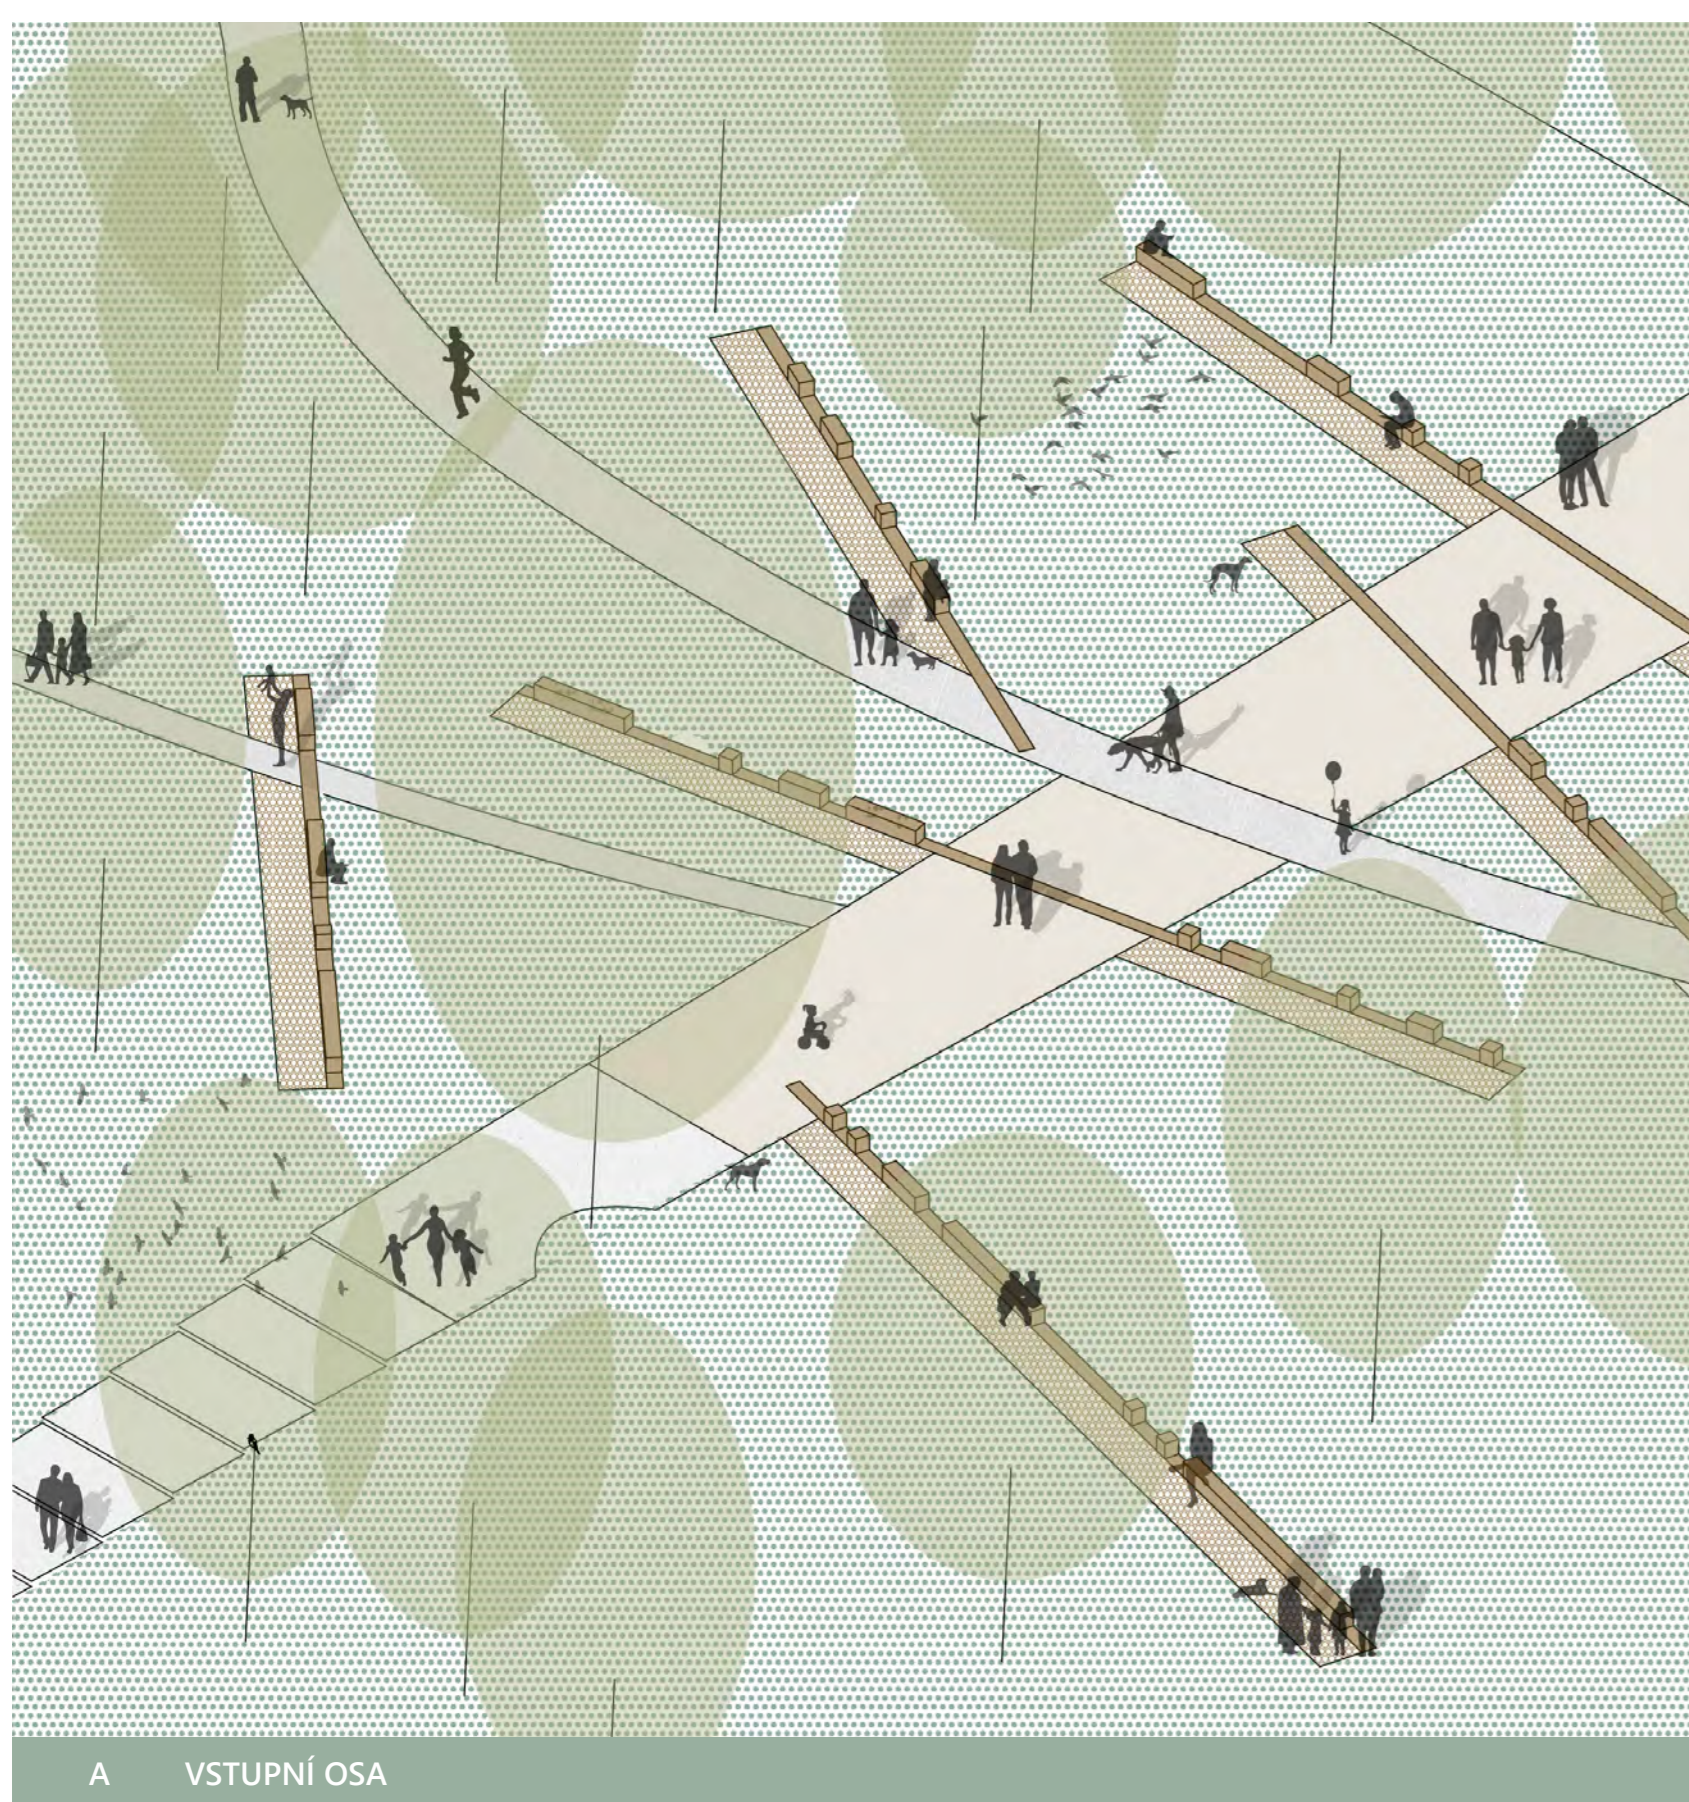

A VSTUPNÍ OSA

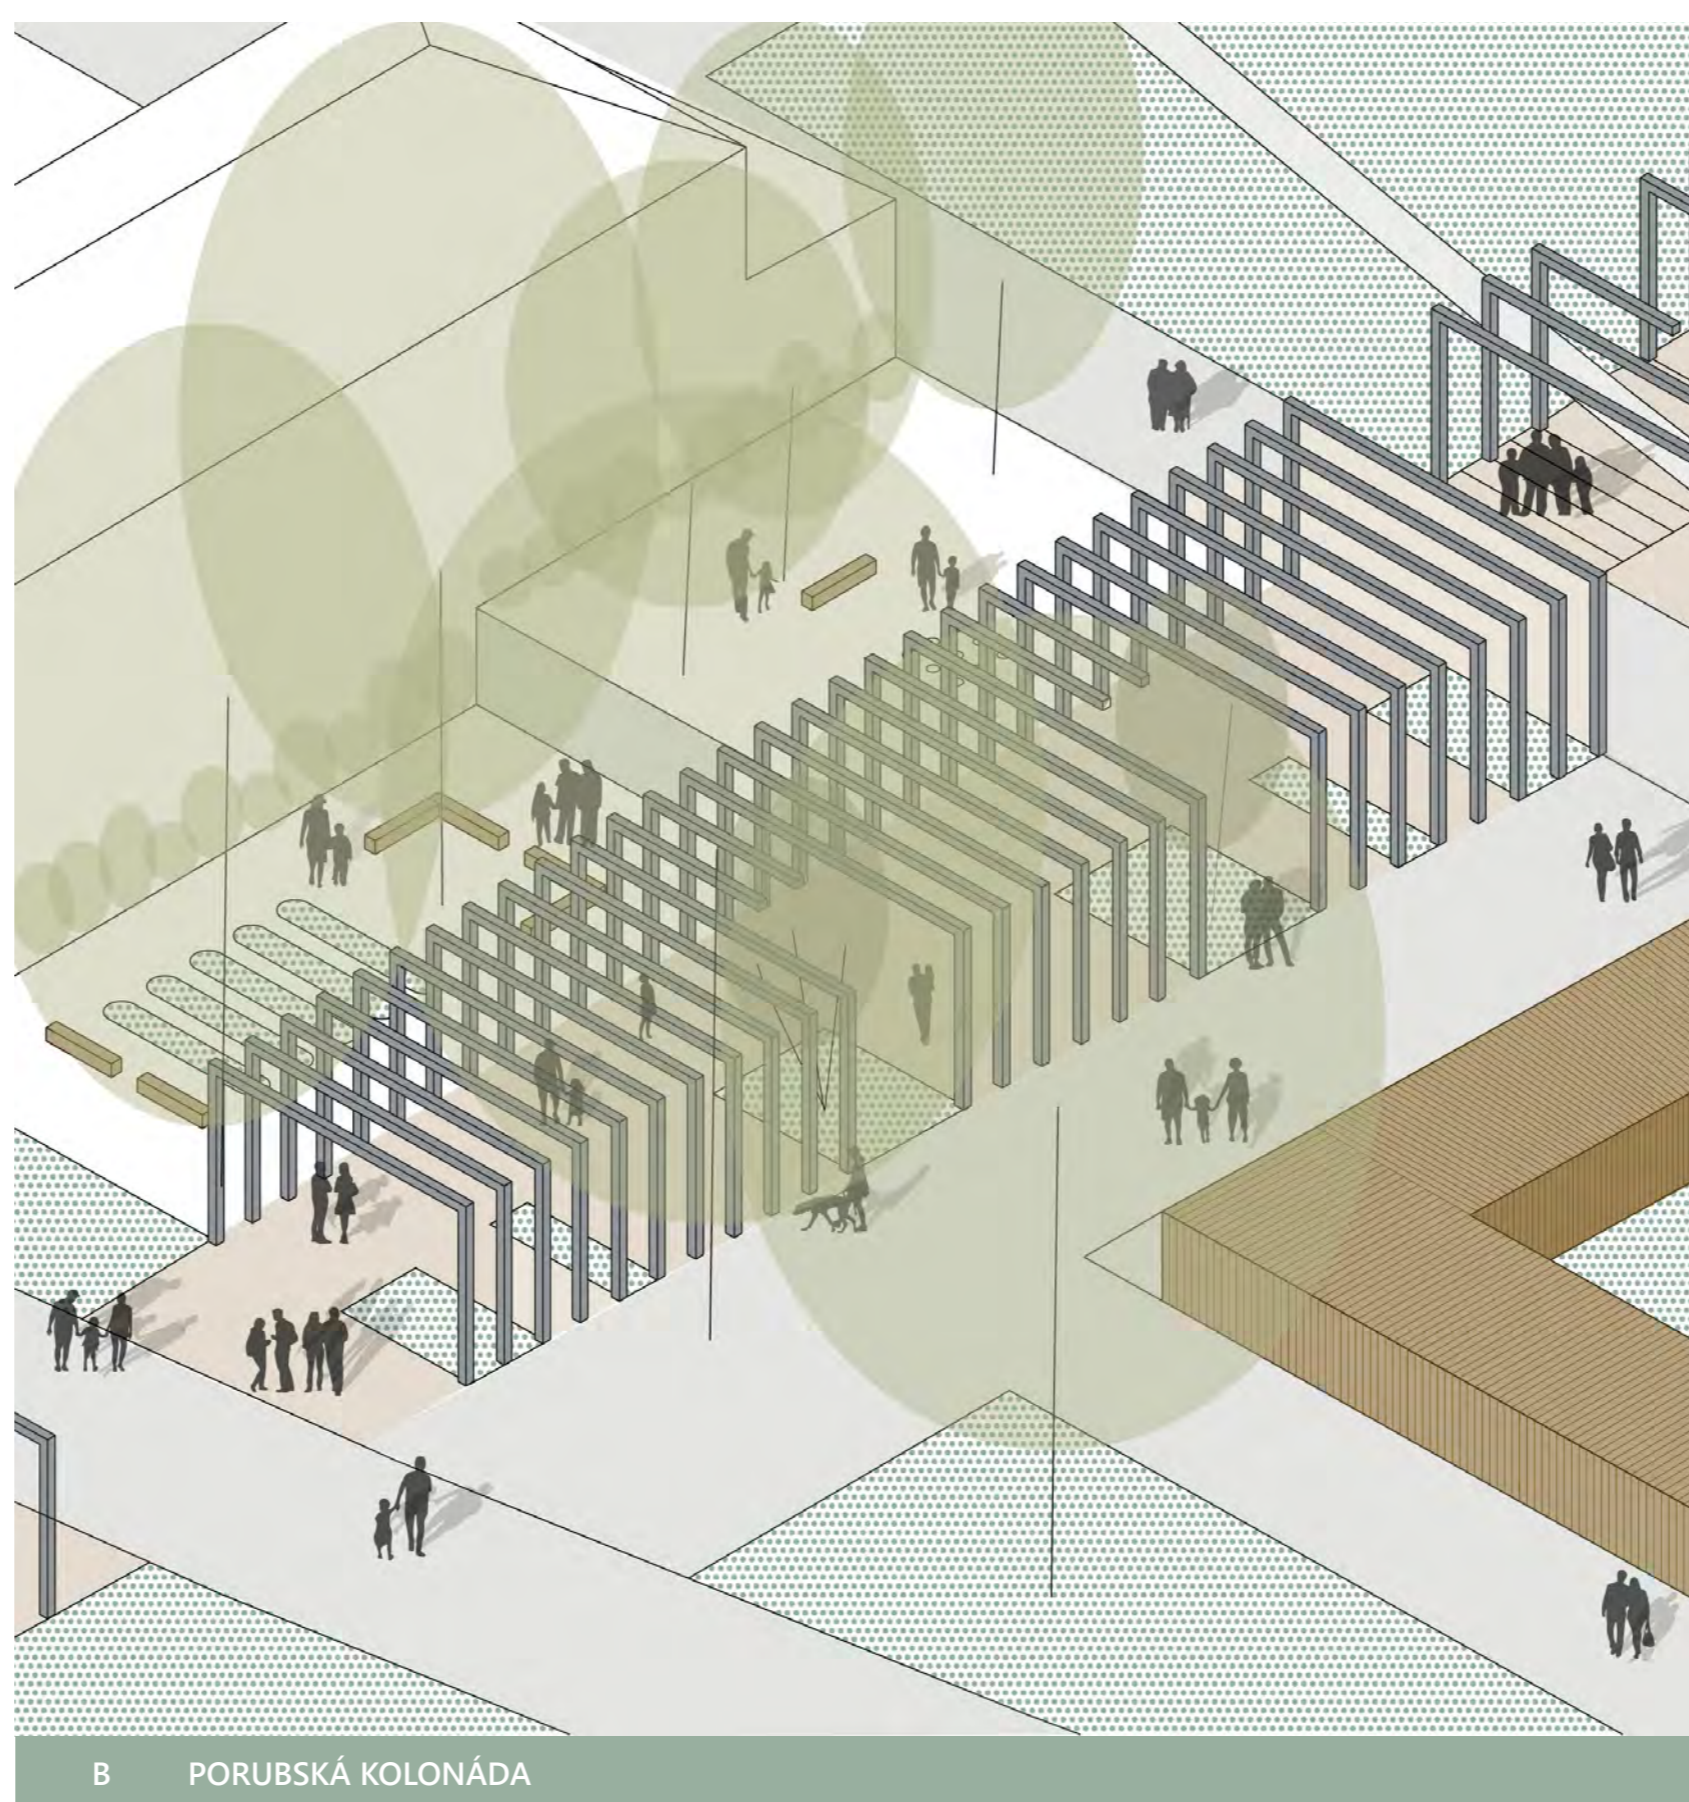

B PORUBSKÁ KOLONÁDA

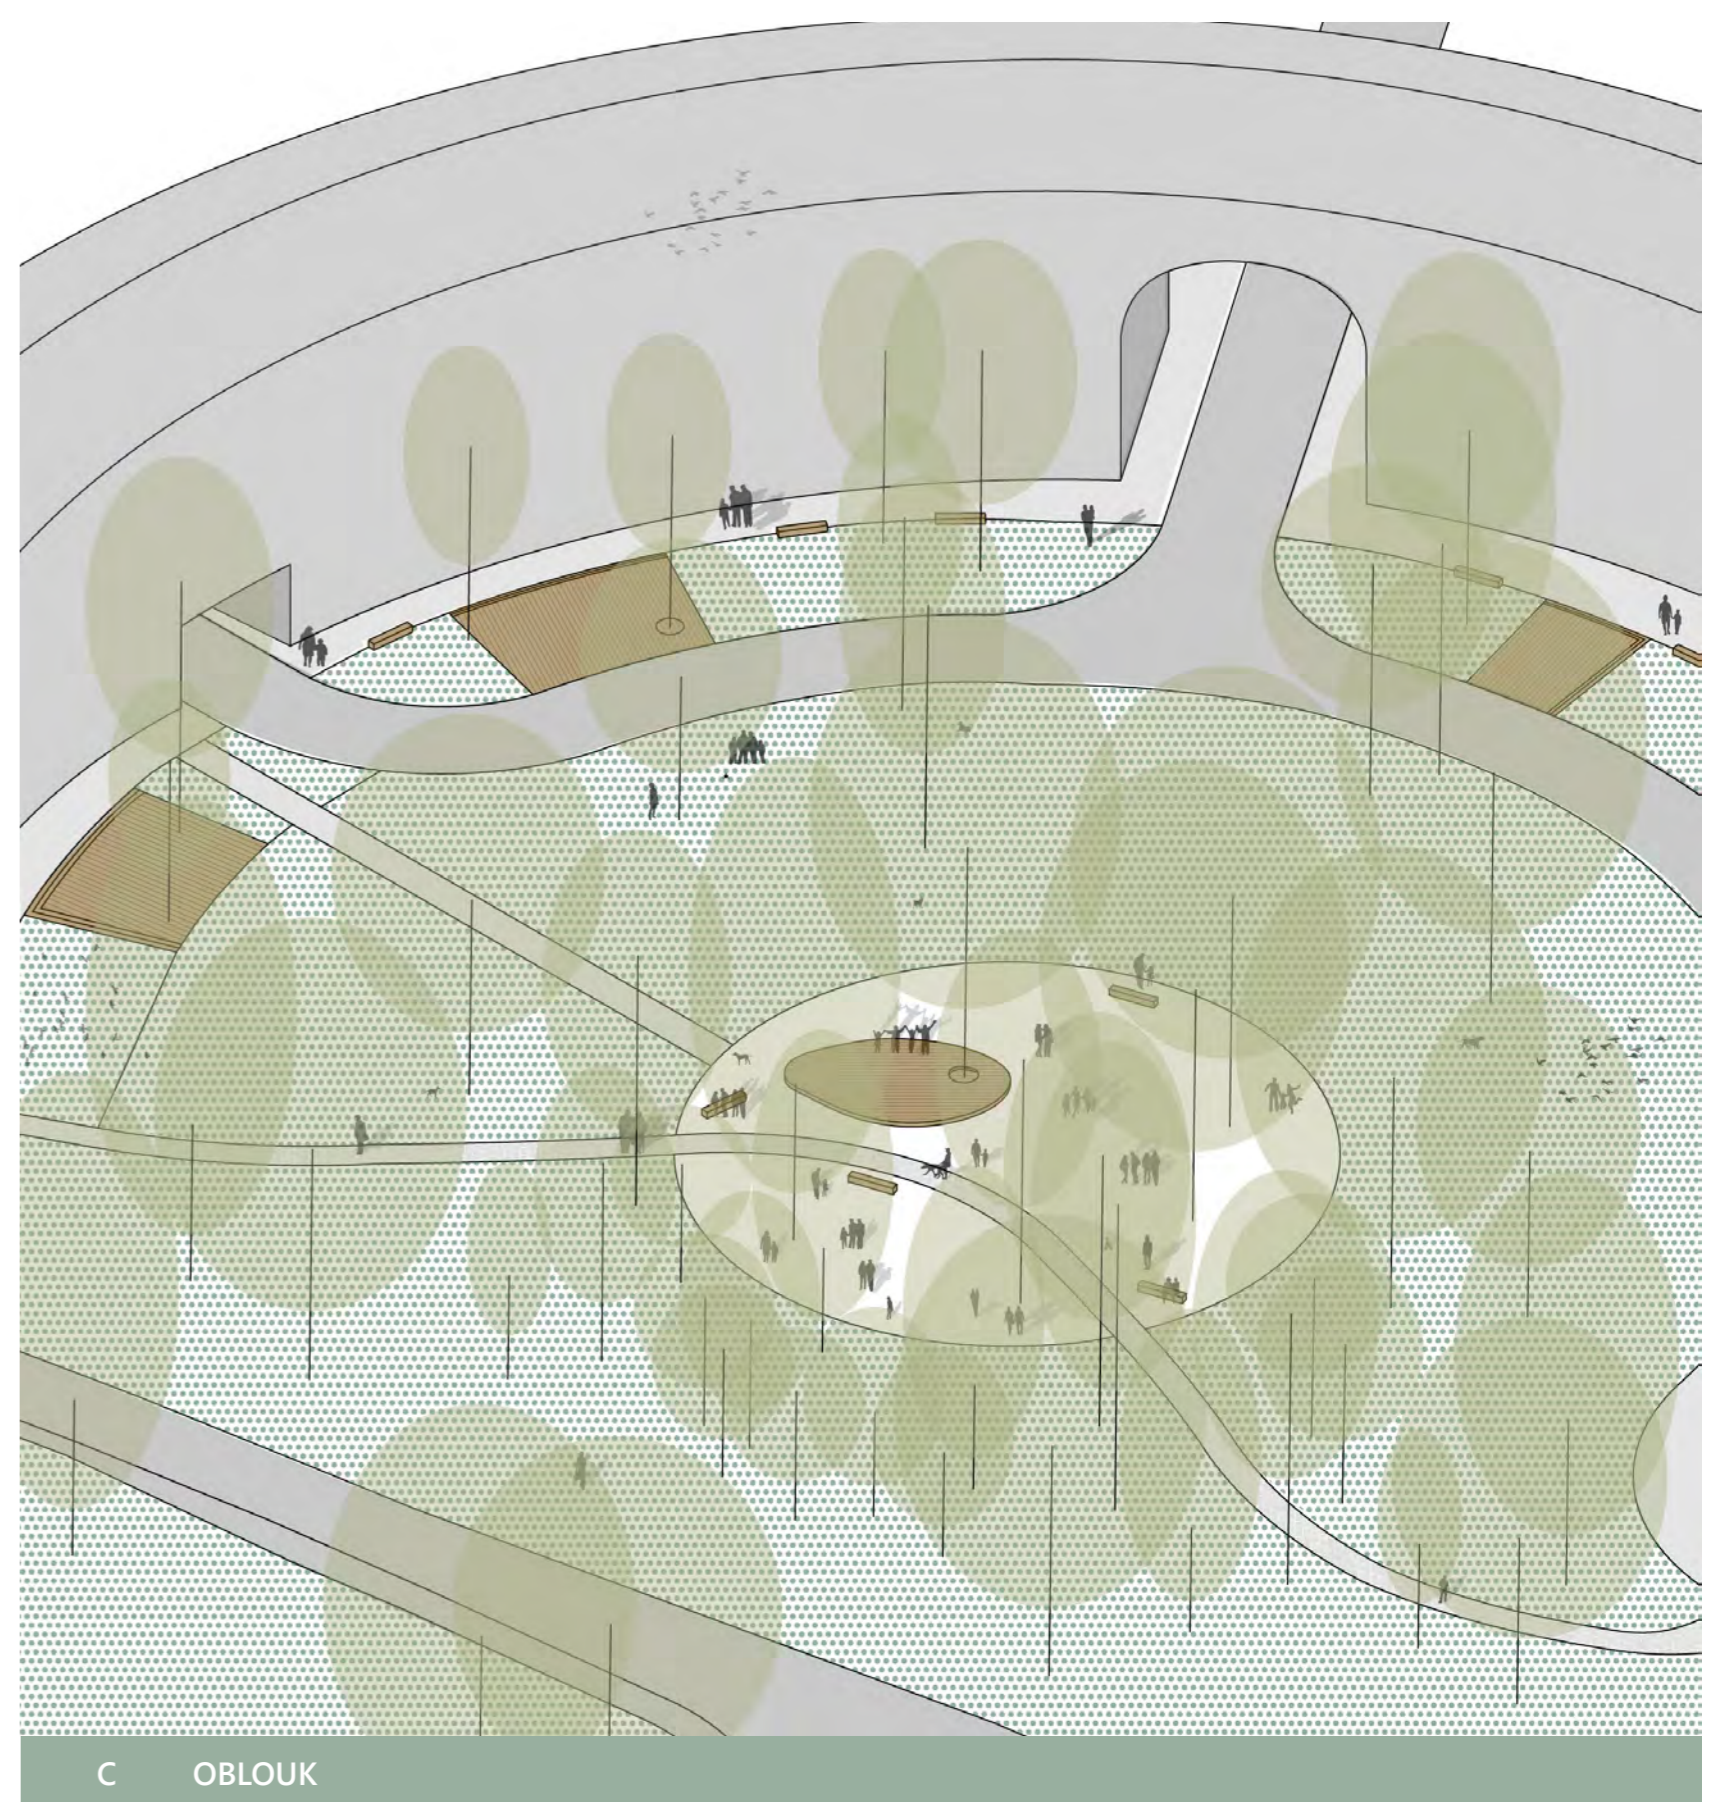

C OBLOUK