



Statutární město Ostrava
Úřad městského obvodu Poruba
Odbor technický a provozní



OV05X004KQ81

Vaše značka:

Ze dne:

Č. j.: POR 1724/2010

Sp. zn.:

Vyřizuje:

Telefon: 599 480 314

Fax: 599 480 303

E-mail:

Ekover s.r.o.

Záhumenní 2042/94

70800 Ostrava-Poruba

Datum: 20.01.2010

Žádost o vyjádření k umístění a ohlášení stavby


– vyjádření k dopravnímu napojení pozemku parc.č. 2869/67 v k.ú. Poruba

Na základě Vaší žádosti podané odboru technickému a provoznímu ÚMOB Poruba dne 13.1.2010 pod č.j. POR 1724/2010 sdělujeme následující stanovisko:

SMO – Úřad městského obvodu Poruba, odbor technický a provozní jako silniční správní úřad ve věcech místních komunikací I. až IV. třídy a veřejně přístupných účelových komunikací příslušný dle § 40 odst. 5 písm. c) zákona č. 13/1997 Sb., o pozemních komunikacích, ve znění pozdějších předpisů (dále jen „zákon o pozemních komunikacích“) a čl. 22 odst. 2 písm. b) obecně závazné vyhlášky č. 11/2000, Statut města Ostravy, v platném znění po prostudování žádosti s doloženou katastrální mapkou a geodetickým zaměřením přístupové cesty pro záměr stavby fotovoltaické elektrárny 100 kW, která byla projednána s ÚHA MMO a odborem OŽP MMO, umístěná na pozemku parc.č. 2869/67 v k.ú. Poruba vydává **souhlasné stanovisko** s tímto sdělením,


- dopravní napojení bude realizováno účelovou komunikací, pozemek 2869/13 v k.ú. Poruba (vlastník ŘSD ČR), napojenou na místní komunikaci - ulici Záhumenní, účelová komunikace bude zpevněna živičným povrchem
- pěší přístup k pozemku parc.č. 2869/67 v k.ú. Poruba je umožněn novým chodníkem, umístěný podél ul. 17. listopadu, v úseku ul. Záhumenní - areál ProLogis Park
- stavební záměr fotovoltaické elektrárny 100 kW umístěné na pozemku parc.č. 2869/67 v k.ú. Poruba není v trvalém ani dočasném záboru stavby prodloužené Rudné (projednáno s ŘSD Ostrava) viz příloha

S pozdravem

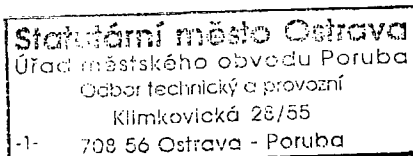

vedoucí odboru technického a provozního

Přílohy: dle textu

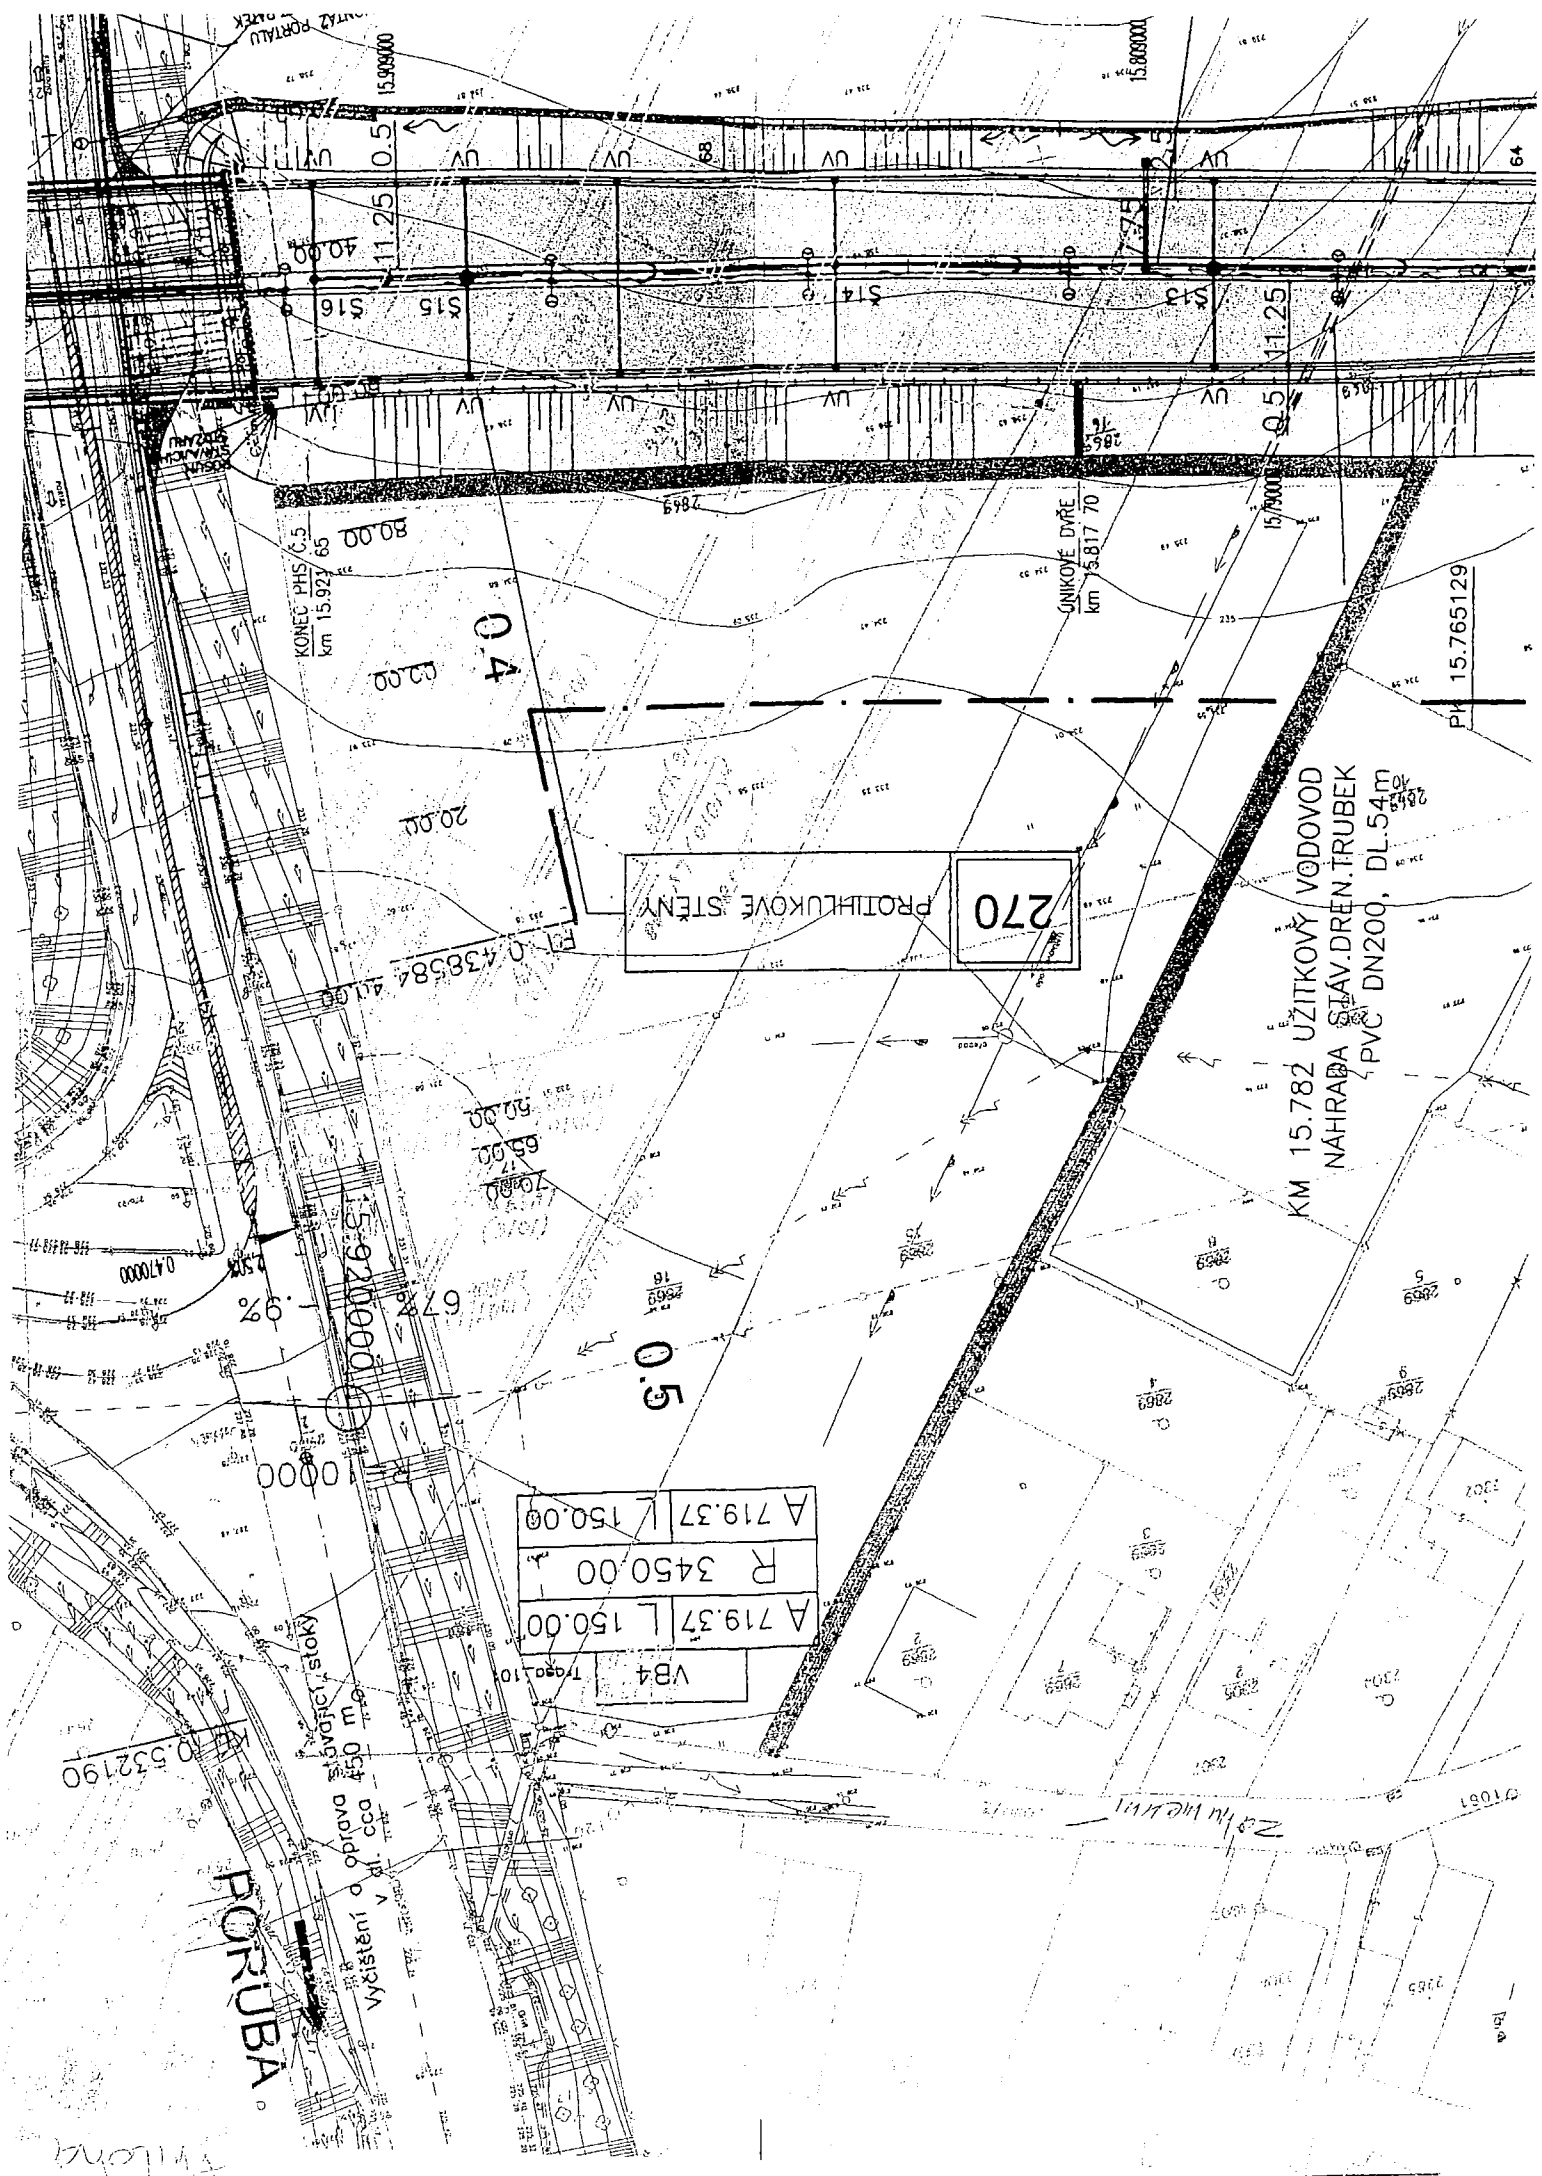

PORUBA

výhled v dl. cca 450 m
stavající stoky

VB4	Traga 10
A 719.37	L 150.00
R	3450.00
A 719.37	L 150.00

0.5

0.4

270
PROTIHLUKOVÉ STĚNY

KM 15.782 ÚZITKOVÝ VODOVOD
NÁHRADA STAV.DREN.TRUBEK
PVC DN200, DL.54m

UNIKOVÉ DVĚŘE
km 15.817 70

KONEC PHS / C.5
km 15.927 65

PH 15.765129