Statutární město Ostrava
Úřad městského obvodu Poruba
Odbor dopravy

ov51es9af9a31f

ov51es230367220

Vaše značka:
Ze dne:
Č. j.: POR 57536/2026/steb
Sp. zn.: S POR 44443/2026/6

Vyřizuje: Bc. Beata Štěpánová, DiS.
Telefon: 599 480 308
E-mail: beata.stepanova@moporuba.cz

ÚMOb Poruba
odbor dopravy
IČO 00845451
Klimkovická 55/28
708 00 Ostrava-Poruba

Datum: 03.09.2026

V E Ř E J N Á V Y H L Á Š K A

Opatření obecné povahy
podle §171-173 zákona č. 500/2004 Sb. správní řád, ve znění pozdějších předpisů

Odbor dopravy ÚMOb Ostrava-Poruba podle § 124 zákona č. 361/2000 Sb., ve znění pozdějších předpisů (dále jen zákon o silničním provozu) věcně příslušný a podle obecně závazné vyhlášky statutárního města Ostravy č. 10/2022, kterou se vydává Statut města Ostravy ve znění doplňků, jako věcně a místně příslušný správní úřad pro místní komunikace III. a IV. třídy na území města Ostravy, městského obvodu Poruba, odsouhlasené Policií České republiky, Městským ředitelstvím policie Ostrava, dopravním inspektorátem, č. j. KRPT-3125-11/ČJ-2026-070706, **stanoví** ve smyslu § 77 zákona o silničním provozu, místní úpravu silničního provozu takto:

Stanovení místní úpravy provozu č. 21/2026 – ul. Ľudovíta Štúra v Ostravě – Porubě (MK III. tř. 51c)

Podmínky stanovení

1. Stanovení bude provedeno podle přílohy odsouhlasené Policií České republiky, Městským ředitelstvím policie Ostrava, dopravním inspektorátem, č. j. KRPT-3125-11/ČJ-2026-070706 a to instalací DZ:

   - **B 16 „Zákaz vjezdu vozidel, jejichž výška přesahuje vyznačenou mez“ = 4,0 m**
   - **B 2 „Zákaz vjezdu všech vozidel“**
   - **B 29 „Zákaz stání“**
   - **IP 4b „Jednosměrný provoz“ + IP 11c „Parkoviště podélné stání“**
   - **V 1 a „Podélná čára souvislá“**
   - **V 10d „Parkovací pruh“**
   - **V 10c „Stání šikmé“**

2. Před realizací dopravního značení budou ověřeny trasy podzemních vedení a respektovány tak, aby nedošlo k dotčení vedení. Rovněž je třeba respektovat práva vlastníků objektů a nemovitostí na silničním pozemku i mimo něj.
3. Dopravní značení a zařízení užité podle tohoto stanovení musí splňovat ustanovení § 62 odst. 6 zákona o silničním provozu, ve znění pozdějších předpisů a vyhlášky č. 294/2015 Sb., kterou se provádějí pravidla provozu na pozemních komunikacích, musí být v souladu se zásadami pro jeho provádění a umísťování MD TP 65, musí být v reflexní úpravě podle ČSN EN 12899-1 a ČSN EN 1436 a lze používat výhradně značky a zařízení schválené k užívání na pozemních komunikacích Ministerstvem dopravy ČR.

4. Dopravní značení bude udržováno ve stavu odpovídajícímu tomuto stanovení a platným zásadám pro jeho provádění.
5. Termín realizace: do **10/2026**

Za splnění podmínek tohoto stanovení zodpovídá

SMO, MOb Poruba, IČO 00845451, Klimkovická 55/28, 708 00 Ostrava-Poruba, zodpovědná osoba: Pavel Wozniak, tel. 599 480 348 nebo 720 735 338.

Poučení

Toto stanovení dopravního značení nenahrazuje povolení silničního správního úřadu k užívání komunikace jiným než obvyklým způsobem podle § 25 zákona č. 13/1997 Sb., o pozemních komunikacích, ve znění pozdějších předpisů nebo k uzávěře podle § 24 téhož zákona. Pokud výsledkem řízení ve věci uvedených povolení je odlišná organizace dopravy, než odpovídá tomuto stanovení, jiná omezení silničního provozu a podobně, musí zodpovědná osoba zajistit změnu stanovení, kterým se značení pro danou akci stanoví, jinak je toto stanovení neplatné a oprávnění z něj vyplývající zanikají. Totéž platí, jestliže úřad (vlastník) příslušný pro navazující pozemní komunikace stanoví přechodnou úpravu provozu v rozporu s tímto stanovením.

Nedodržení podmínek stanovení dopravního značení je považováno za naplnění podstaty přestupku dle § 42a odst. 1 písm. i) nebo dle § 42b odst. 1 písm. h) zákona č. 13/1997 Sb., o pozemních komunikacích, ve znění pozdějších předpisů.

Odbor dopravy ÚMOb Ostrava-Poruba si vyhrazuje právo toto stanovení změnit, doplnit nebo zrušit, bude-li to veřejný zájem vyžadovat.

Odůvodnění

Navržená místní úprava provozu na ulici Ľudovíta Štúra u objektu Střední školy služeb a podnikání, Příčná 1108/1, spočívá v osazení svislé dopravní značky B 16 „Zákaz vjezdu vozidel, jejichž výška přesahuje vyznačenou mez“ s vyznačenou hodnotou 4,0 m. Důvodem je omezená podjezdná výška spojovacího krčku školního objektu, která neumožňuje bezpečný průjezd vozidel převyšujících stanovenou mez. Navržené opatření slouží k ochraně stavebního objektu před poškozením a k zajištění bezpečnosti silničního provozu.

V části řešené komunikace na ulici Ľudovíta Štúra, v úseku od ulice Větrná po ulici Hlavní třída, je navržena místní úprava provozu spočívající v zavedení jednosměrného provozu prostřednictvím svislé dopravní značky IP 4b „Jednosměrný provoz“. V opačném směru bude vjezd vozidel vyloučen osazením svislé dopravní značky B 2 „Zákaz vjezdu všech vozidel“.

Důvodem navržené úpravy je efektivnější využití šířkových parametrů komunikace a vytvoření většího počtu parkovacích míst v dané lokalitě. Zjednosměrnění uvedeného úseku komunikace umožňuje přehlednější organizaci dopravy a současně vymezení prostoru pro podélné i šikmé stání vozidel při zachování dostatečné šířky jízdního pruhu pro bezpečný provoz.

V návaznosti na zavedení jednosměrného provozu budou parkovací místa vyznačena svislou dopravní značkou IP 11c „Parkoviště – podélné stání“ a vodorovným dopravním značením V 10d „Parkovací pruh“ a V 10c „Stání šikmé“. K zajištění plynulosti a bezpečnosti provozu je v místech, kde odstavení vozidel není žádoucí, navržena svislá dopravní značka B 29 „Zákaz stání“. Součástí úpravy je rovněž vodorovné dopravní značení V 1a „Podélná čára souvislá“, které vymezuje dopravní prostor a přispívá k jednoznačné organizaci provozu.

Navržená místní úprava provozu v úseku mezi ulicemi Větrná a Hlavní třída povede ke zvýšení kapacity statické dopravy, zlepší přehlednost dopravního režimu na komunikaci a přispěje ke zvýšení bezpečnosti a plynulosti silničního provozu.

Rozhodnutí o námitkách

Ve stanovené lhůtě neuplatnila podle ustanovení § 172 odst. 5 zákona č. 500/2004 Sb., správní řád, ve znění pozdějších předpisů, u správního orgánu písemné námitky žádná dotčená osoba ani žádný z vlastníků nemovitostí, jejichž práva, povinnosti nebo zájmy související s výkonem vlastnického práva mohou být opatřením obecné povahy přímo dotčeny.

Poučení o odvolání

Proti opatření obecné povahy nelze podat opravný prostředek (§ 173 odst. 2 zákona 500/2004 Sb. správní řád). Opatření obecné povahy podle § 77 odst. 5 zákona č. 361/2000 Sb., o silničním provozu ve znění pozdějších předpisů, nabývá účinnosti patnáctým dnem po dni vyvěšení veřejné vyhlášky.

„otisk úředního razítka“

Bc. Beata Štěpánová, DiS.
referent odboru dopravy
oprávněná úřední osoba
„elektronicky podepsáno“

Příloha

- Situační výkres úpravy dopravního značení dle podmínky č. 1

Rozdělovník

- SMO, MOb Poruba, Klimkovická 55/28, 708 00 Ostrava – Poruba, Ing. Petr Vlček – na základě pověření za vlastníka dotčené pozemní komunikace
- PČR, Městské ředitelství policie Ostrava, dopravní inspektorát, Výstavní 55/117, 703 00 Ostrava – Vítkovice, IDDS: n5hai7v
- SMO, ÚMOb Poruba, Klimkovická 55/28, 708 00 Ostrava – Poruba, odbor vnitřních věcí (k vyvěšení na úřední desku na 15 dní)

Opatření obecné povahy se v souladu s ustanovením § 25 a § 173 správního řádu doručuje veřejnou vyhláškou vyvěšením po dobu 15 dnů na úřední desce statutárního města Ostravy, Úřadu městského obvodu Ostrava-Poruba a současně se zveřejňuje způsobem umožňujícím dálkový přístup. Po sejmutí musí být písemnost vrácena zpět na ÚMOb Ostrava-Poruba, odbor dopravy.

LEGENDA:

IP4b NAVRŽENÉ DOPRAVNÍ ZAŘÍZENÍ
IP11c

NAVRŽENÉ VODOROVNÉ DOPRAVNÍ ZNAČENÍ

SVISLÉ DOPRAVNÍ ZNAČENÍ STÁVAJÍCÍ

SVISLÉ DOPRAVNÍ ZNAČENÍ ZRUŠENÉ

VODOROVNÉ DOPRAVNÍ ZNAČENÍ STÁVAJÍCÍ

VODOROVNÉ DOPRAVNÍ ZNAČENÍ ZRUŠENÉ

IP11c
IP4b
V1a
4,2
V10c
2,5
V10d
2,0
0,25
3,65
B29
2,0
V1a
B2
V10d
LUDVÍTA ŠTÚRA
6079
1
6078
4
1052
6
1053
3
1075
5
1075
7
1074
10
6197
8
1073
6
1072
VETRNÁ

Statutární město Ostrava
městský obvod Poruba
Klimkovická 55/28, 708 00 Ostrava-Poruba
IČ 00845451 DIČ CZ00845451
OSTRAVA!!!

Policie České republiky
Městské ředitelství policie Ostrava
Dopravní inspektorát
Výstavní 117/35
703 00 OSTRAVA
Odsouhlasená příloha
k č. j. KRPT-61125-11/ČJ-2026-070706
pro potřeby: § 77/26 z č. 361/2000 Sb.

por. Mgr. Lubomír POKORNÝ
komisař

Dopravní značení zakresleno v rozsahu nutném pro návrh

PŘEDKLADATEL	ÚMOb Poruba		
NÁZEV AKCE	**Operativní změna organizace dopravy Ostrava - Poruba**	DATUM	březen 2026
		MĚŘÍTKO	1 : 500
		STUPEŇ	PROJEKT DZ
		Č. ZAKÁZKY	
		ARCHIVNÍ Č.	
NÁZEV VÝKRESU	**ul. Ludovíta Štúra Jednosměrná komunikace**	SOUPRAVA	ČÍSLO VÝKRESU 1.0

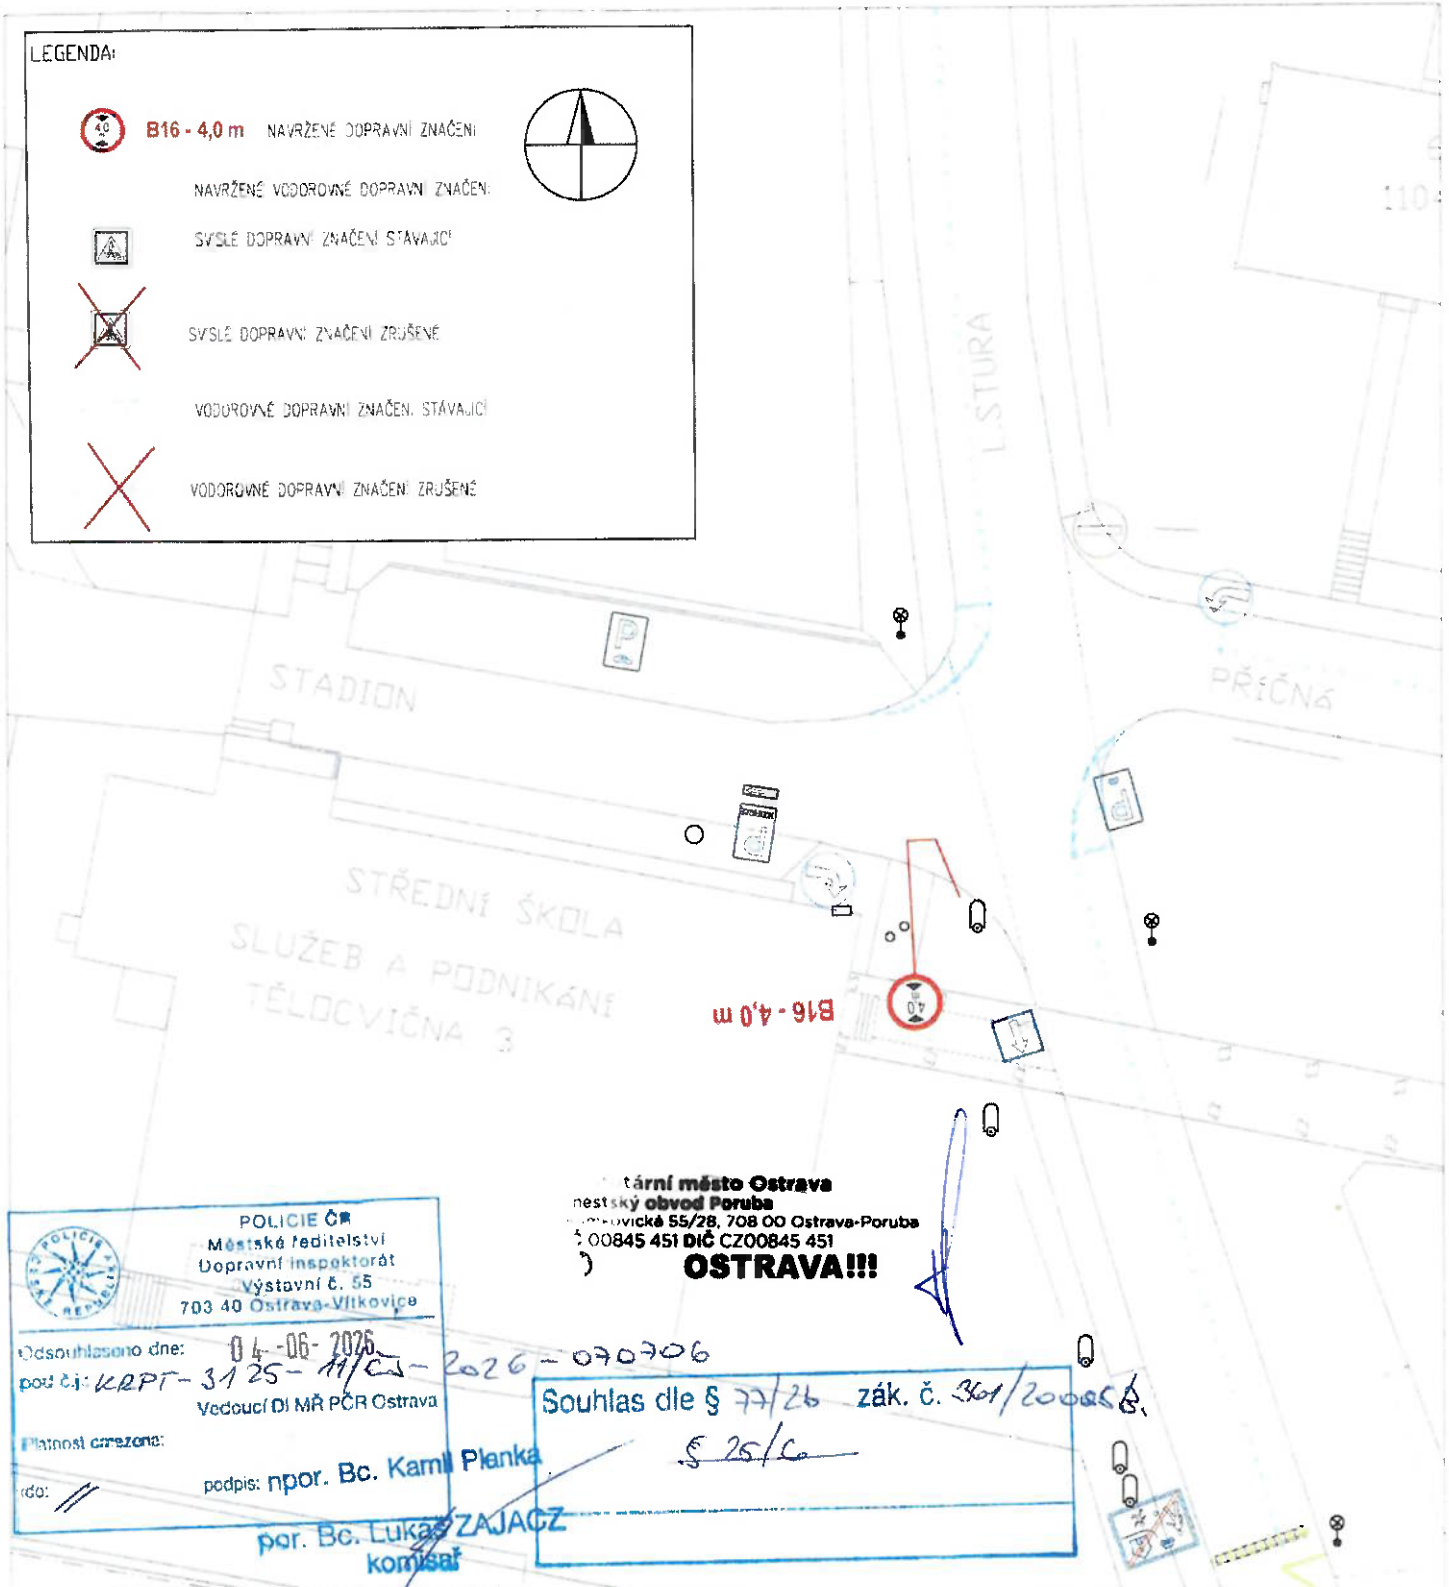

tární město Ostrava
městský obvod Poruba
ovická 55/28, 708 00 Ostrava-Poruba
00845 451 DIČ CZ00845 451
OSTRAVA!!!

POLICIE ČR
Městské ředitelství
Dopravní inspektorát
Výstavní č. 55
703 40 Ostrava-Vítkovice

Odsouhlaseno dne: 04-06-2026
pod č.j.: KRPT-31125-11/ČJ-2026-070706
Vedoucí DI MŘ PČR Ostrava
Platnost omezena:
do: //
podpis: npor. Bc. Kamil Planka
por. Bc. Lukáš ZAJAC
komisař

Souhlas dle § 77/2b zák. č. 361/2000 Sb.
§ 25/c

Dopravní značení zakresleno v rozsahu nutném pro návrh

PŘEDKLADATEL: ÚMOb Poruba		
NÁZEV AKCE: **Operativní změna organizace dopravy Ostrava - Poruba**	DATUM	květen 2025
	MĚŘÍTKO	1 : 500
	STUPEŇ	PROJEKT DZ
	Č. ZAKÁZKY	
	ARCHIVNÍ Č.	
NÁZEV VÝKRESU: **L.Štúra Vyznačení podjezdné výšky**	SOUPRAVA	ČÍSLO VÝKRESU: 1.0