



Vaše značka:

Ze dne:

Č. j.: POR 57812/2026/steb

Sp. zn.: S POR 56881/2026/4

Vyřizuje: Bc. Beata Štěpánová, DiS.

Telefon: 599 480 308

E-mail: beata.stepanova@moporuba.cz

Datum: 04.09.2026



ELSPOL Elektro s.r.o.
IČO 25865455
Stará cesta 230/9
711 00 Ostrava Hrušov
Czech Republic

Veřejná vyhláška
Opatření obecné povahy
stanovení přechodné úpravy provozu na pozemní komunikaci č. 89/2026

Statutární město Ostrava, Úřad městského obvodu Poruba, odbor dopravy, vykonávající dle ustanovení § 139 zákona č. 128/2000 Sb., o obcích, ve znění pozdějších předpisů, a dále dle § 40 odst. 4 písm. a), b) a § 40 odst. 5 zákona č. 13/1997 Sb., o pozemních komunikacích, ve znění pozdějších předpisů (dále jen „zákon o pozemních komunikacích“), a dle čl. 23 odst. 3 písm. b) obecně závazné vyhlášky statutárního města Ostravy č. 10/2022, Statut města Ostravy, ve znění pozdějších změn, jako věcně a místně příslušný silniční správní úřad, a podle § 124 odst. 6 zákona č. 361/2000 Sb., o provozu na pozemních komunikacích, ve znění pozdějších předpisů (dále jen „zákon o silničním provozu“), po posouzení žádosti společnosti ELSPOL Elektro s.r.o., IČO 25865455, Stará cesta 230/9, 711 00 Ostrava Hrušov, podané dne 01.09.2026, a na základě souhlasu Policie České republiky, Městského ředitelství policie Ostrava, dopravního inspektorátu (č. j. KRPT-218243/ČJ-2026-070706 ze dne 14.08.2026), v souladu s § 171 a násl. zákona č. 500/2004 Sb., správního řádu,

stanoví přechodnou úpravu provozu na pozemní komunikaci:

místních komunikací III. třídy č. 51c (ul. Ludovíta Štúra), č. 115c (ul. Větrná), č. 88c (ul. Příčná) a č. 91c (ul. Resslova), v katastrálním území Poruba, obec Ostrava

z důvodu realizace stavebních prací spočívajících ve výkopových pracích (protlacích a překopech) v rámci rekonstrukce veřejného osvětlení na ulicích Ludovíta Štúra, Větrná, Příčná a Resslova, formou opatření obecné povahy podle § 77 odst. 1 písm. c) zákona č. 361/2000 Sb., o provozu na pozemních komunikacích, ve znění pozdějších předpisů.

Podmínky pro provedení přechodné úpravy provozu

1. Dopravní značení (dále jen „DZ“) bude osazeno dle ověřené situace dopravního značení (výkresy č. 01 až 07), kterou vypracovala Bc. Lucie Ondráčková, AZ-DIO dopravní inženýring. Ověřená situace je nedílnou součástí tohoto stanovení. Svislé dopravní značení č. B 28 „Zákaz zastavení“ bude osazeno nejméně 7 dní před počátkem jeho platnosti.
2. V případě dotčení vyhrazeného parkovacího stání bude jeho dočasné přemístění nebo zrušení předem projednáno se silničním správním úřadem a vlastníkem komunikace. U vyhrazených parkovacích stání určených pro osoby se zdravotním postižením bude přednostně řešeno jejich dočasné přemístění na vhodné náhradní místo.
3. Dopravní značení musí splňovat požadavky § 62 odst. 6 zákona č. 361/2000 Sb., o provozu na pozemních komunikacích, ve znění pozdějších předpisů, vyhlášky č. 294/2015 Sb., příslušných technických podmínek TP 65, ČSN EN 12899-1 a musí být schváleného typu.

4. Dopravní značení bude provedeno jako přenosné, umístěné na červenobíle pruhovaných stojanech. Nesmí zasahovat do průjezdného ani průchozího prostoru pozemní komunikace, musí být řádně staticky zabezpečeno a nesmí tvořit překážku provozu.
5. Instalace dopravního značení bude provedena až po převzetí dotčeného úseku pozemní komunikace od jejího vlastníka nebo správce. Po ukončení prací bude komunikace uvedena do původního stavu a protokolárně předána zpět.
6. Termín realizace: **od 14.09.2026 do 31.10.2026.**
Pokud toto opatření obecné povahy nenabude účinnosti do stanoveného termínu zahájení, bude realizace zahájena dnem jeho účinnosti. Termín ukončení realizace zůstává nezměněn.
7. Po celou dobu platnosti přechodné úpravy provozu bude dopravní značení udržováno v řádném stavu a v souladu s tímto stanovením. Současně budou respektována dopravní značení stanovená příslušnými správními orgány.
8. Žadatel zajistí pravidelnou kontrolu dopravního značení a bezodkladné odstranění zjištěných závad.
9. Po ukončení prací bude přechodná úprava provozu neprodleně odstraněna a provoz uveden do původního stavu.

Za splnění podmínek tohoto stanovení zodpovídá

ELSPOL Elektro s.r.o., IČO 25865455, Stará cesta 230/9, 711 00 Ostrava Hrušov, odpovědný pracovník: Václav Král, tel. 739 490 335.

Odůvodnění

Úřad městského obvodu Poruba, odbor dopravy, jako věcně a místně příslušný silniční správní úřad (dále jen „úřad“), obdržel dne 01.09.2026 žádost společnosti ELSPOL Elektro s.r.o., IČO 25865455, Stará cesta 230/9, 711 00 Ostrava Hrušov, zastoupené na základě plné moci paní Lenkou Volfovou, o stanovení přechodné úpravy provozu na pozemní komunikaci ul. Svojsíkova, k. ú. Poruba-sever, obec Ostrava.

Navržená přechodná úprava provozu spočívá v umístění dočasného dopravního značení v termínu od 14.09.2026 do 31.10.2026. K žádosti byly doloženy všechny požadované náležitosti, zejména grafický návrh přechodného dopravního značení, písemný souhlas Policie České republiky (č. j. KRPT-218243/ČJ-2026-070706 ze dne 14.08.2026), výpis z obchodního rejstříku žadatele a plná moc pro zástupce.

Důvodem stanovení přechodné úpravy provozu je zajištění bezpečného prostoru pro realizaci stavebních prací spočívajících ve výkopových pracích (protlačích a překopectech) v rámci rekonstrukce veřejného osvětlení na ulicích Ludovíta Štúra, Větrná, Příčná a Resslova v Ostravě-Porubě.

Úřad návrh přezkoumal a shledal jej v souladu s § 78 zákona o silničním provozu. S ohledem na charakter, rozsah a lokalitu stavebních prací je stanovení přechodné úpravy provozu nezbytné k ochraně zdraví, života a majetku účastníků silničního provozu i pracovníků stavby.

Vzhledem k místním podmínkám a nutnosti využití stavební techniky nebylo možné stanovit takové alternativní řešení, které by znamenalo menší omezení provozu na dotčených komunikacích. Rozsah přechodné úpravy byl navržen pouze v nezbytně nutném rozsahu odpovídajícím postupu stavebních prací.

Navržené dopravní opatření může v jednotlivých etapách dočasně zasáhnout rovněž do vyhrazených parkovacích stání. Z tohoto důvodu silniční správní úřad stanovil podmínku, podle níž bude případné dočasné přemístění nebo zrušení vyhrazeného parkovacího stání předem projednáno s příslušným silničním správním úřadem a vlastníkem komunikace. U vyhrazených parkovacích stání určených osobám se zdravotním postižením je nutné přednostně zajistit jejich dočasné přemístění na vhodné náhradní místo tak, aby byla v co největší míře zachována dopravní obslužnost a oprávněné zájmy jejich uživatelů.

Stanovené podmínky současně zajišťují, aby omezení statické dopravy a parkování bylo po dobu realizace stavby uplatňováno pouze v nezbytném rozsahu a po nezbytně nutnou dobu.

K uplatnění připomínek a námitek

Podle § 77 odst. 5 zákona č. 361/2000 Sb., o provozu na pozemních komunikacích, se návrh opatření obecné povahy nezveřejňuje a dotčené osoby nejsou vyzývány k podávání připomínek nebo námitek.

Upozornění

Při nedodržení podmínek tohoto stanovení může být postupováno podle § 42 zákona č. 13/1997 Sb., o pozemních komunikacích, ve znění pozdějších předpisů.

Toto stanovení přechodné úpravy provozu nenahrazuje povolení zvláštního užívání pozemní komunikace podle § 25 zákona o pozemních komunikacích, povolení uzavírky nebo částečné uzavírky pozemní komunikace podle § 24 téhož zákona ani stanovisko nebo rozhodnutí příslušného dopravního úřadu, jsou-li podle zvláštních právních předpisů vyžadovány (např. při změně vedení linek veřejné dopravy).

Bude-li v navazujícím správním řízení stanovena odlišná organizace dopravy, je žadatel povinen bezodkladně uvést dopravní značení do souladu s vydaným rozhodnutím nebo opatřením. V rozsahu, v jakém bude toto stanovení s takovým rozhodnutím nebo opatřením v rozporu, pozbývá účinnosti.

Správní orgán si vyhrazuje právo toto stanovení změnit, doplnit nebo zrušit, vyžadují-li to důvody veřejného zájmu, bezpečnost nebo plynulost silničního provozu, případně jiné závažné okolnosti.

Veškeré náklady související s dočasným přemístěním, zřízením, zrušením nebo následnou obnovou dotčených vyhrazených parkovacích míst nese žadatel. Po ukončení stavebních prací je žadatel povinen na vlastní náklady obnovit původní dopravní režim a dopravní značení.

Poučení o odvolání

Proti opatření obecné povahy nelze podle § 173 odst. 2 správního řádu podat opravný prostředek. Opatření nabývá účinnosti pátým dnem po vyvěšení.

„otisk úředního razítka“

Bc. Beata Štěpánová, DiS.
referent odboru dopravy
oprávněná úřední osoba
„elektronicky podepsáno“

Opatření obecné povahy se doručuje veřejnou vyhláškou vyvěšením po dobu 15 dnů na úřední desce SMO, ÚMOb Poruba a současně způsobem umožňujícím dálkový přístup. Nabývá účinnosti pátým dnem po vyvěšení. Po sejmutí musí být písemnost vrácena zpět SMO, ÚMOb Poruba, odboru dopravy.


Příloha

- Situace přechodného dopravního značení

Rozdělovník

- ELSPOL Elektro s.r.o., IČO 25865455, Stará cesta 230/9, 711 00 Ostrava Hrušov, IDDS: uckptrz
- SMO, MOB Poruba, Klimkovická 55/28, 708 00 Ostrava – Poruba, Ing. Petr Vlček – na základě pověření za vlastníka dotčené pozemní komunikace
- PČR, Městské ředitelství policie Ostrava, dopravní inspektorát, Výstavní 55/117, 703 00 Ostrava - Vítkovice, IDDS: n5hai7v
- SMO, ÚMOB Poruba, Klimkovická 55/28, 708 00 Ostrava, odbor vnitřních věcí - k vyvěšení na úřední desku na 15 dní


DIO - UL. L'UDOVITA ŠTÚRA 01

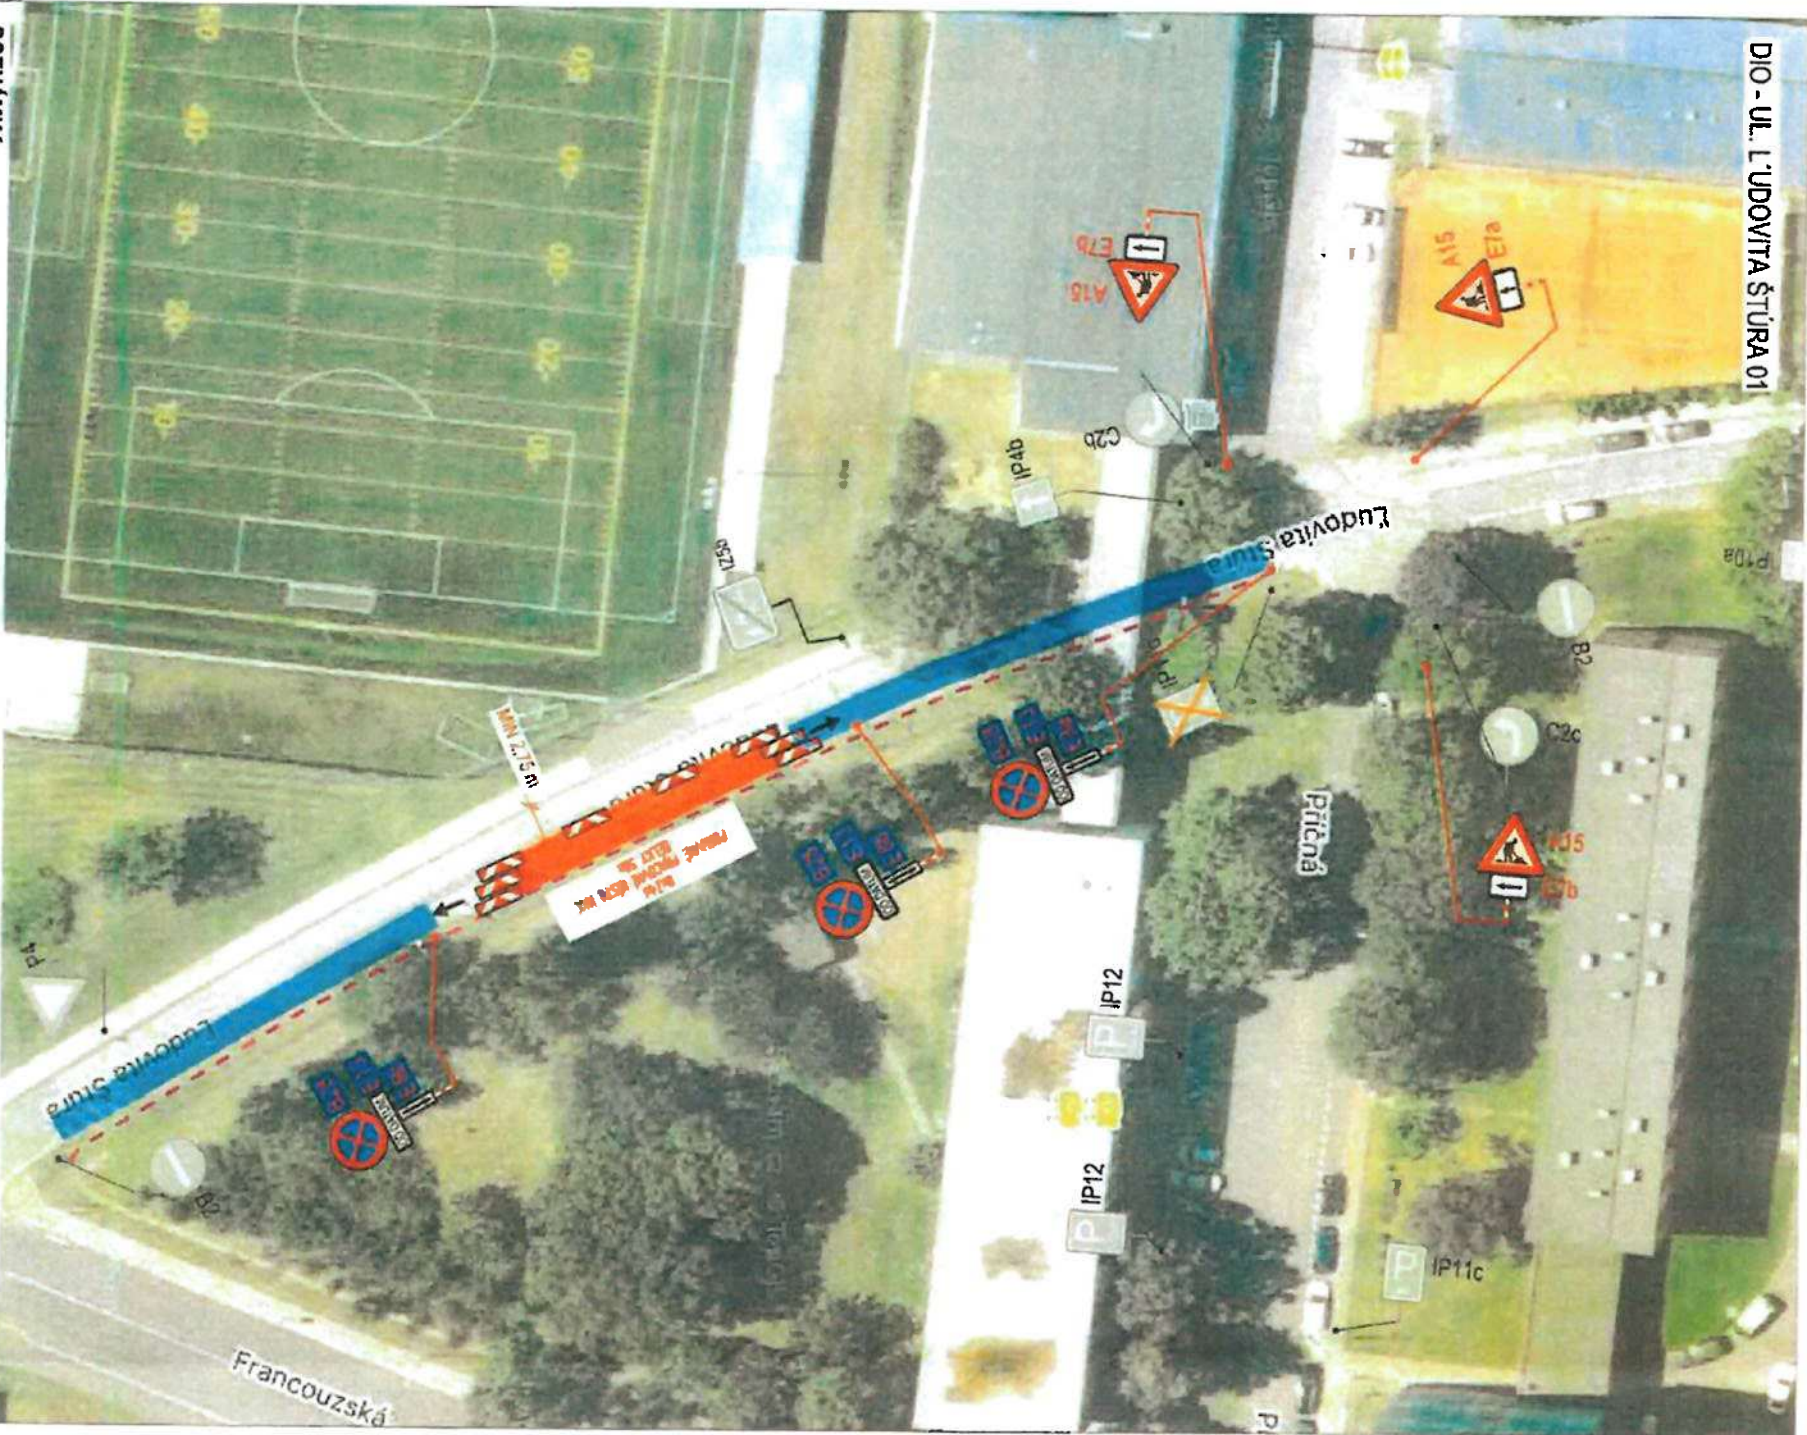

POZNÁMKA:

- Umístění dopravního značení dle TP 66 - (Zásady pro označování pracovních míst na pozemních komunikacích)
- Vybrané přechodné DZ bude osazeno 7 dní před začátkem stavby
- Stavba umožní bezpečný přístup k nemovitostem a zajišť oplocení staveniště
- Pokud dojde k ostranění stávajícího dopravního značení z důvodu výměny VO, musí být přesunuto dočasné na přenosný sloupek

SITUACE ŠIRŠÍCH VZTAHŮ

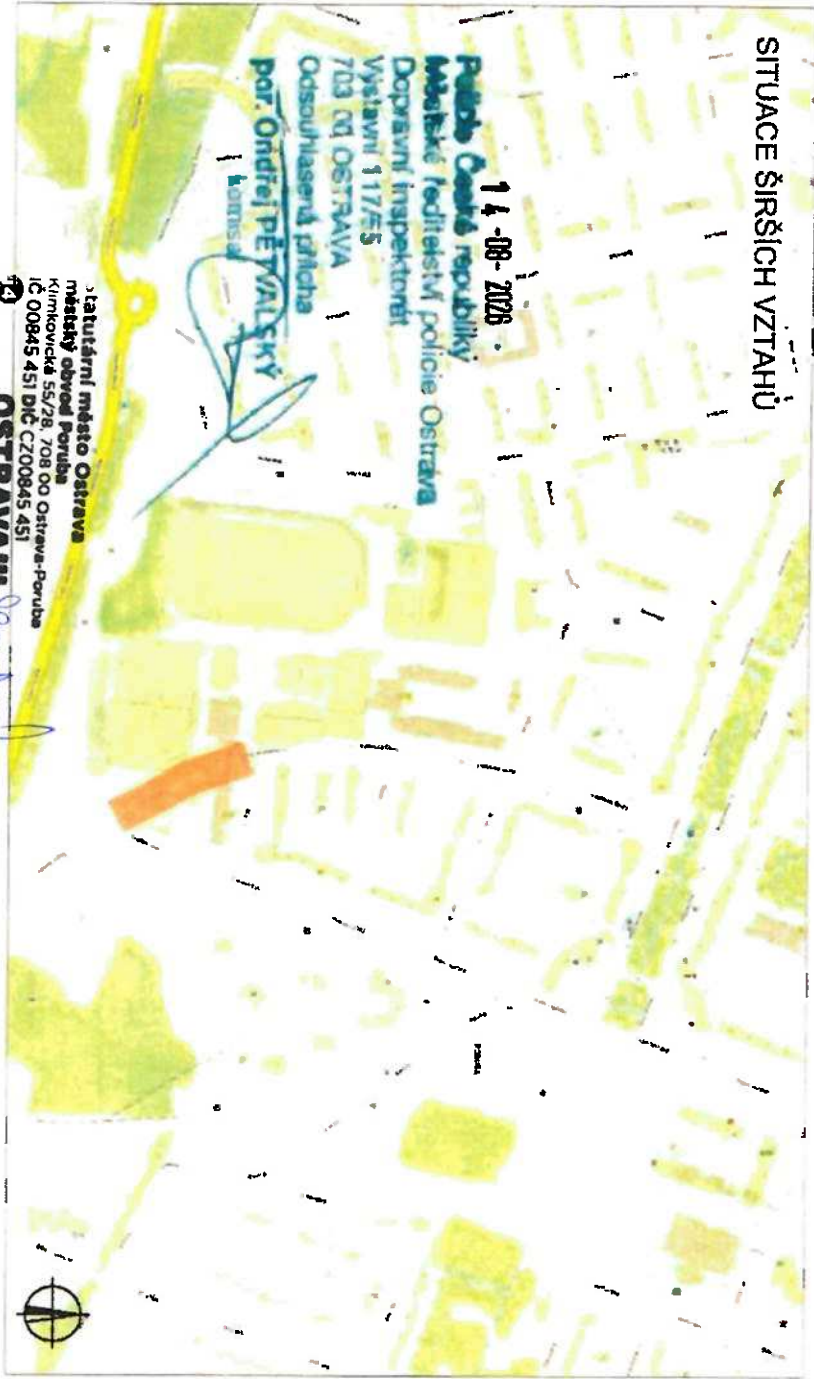

LEGENDA

- | | | | |
|--|--|--|-------------------------------------|
| | TRVALÉ SVISLÉ
DOPRAVNÍ ZNAČENÍ | | POSUVNÉ PRACOVNÍ MÍSTO |
| | DOČASNĚ ZNEPLATNĚNÉ
TRVALÉ DOPRAVNÍ ZNAČENÍ | | TRASA POSUVNÉHO
PRACOVNÍHO MÍSTO |
| | NAVŘZENÉ PŘECHODNÉ
DOPRAVNÍ ZNAČENÍ | | TRASA KABELU VO - VÝKOP |
| | | | TRASA KABELU VO - PROTILAK |

Vypracovala:
Bc. Lucie Ondráčková
podpis:

Zodpovědná osoba:
Bc. Lucie Ondráčková
podpis:

Technická kontrola:
Victor Zen
podpis:

Vedoucí projektant:
Victor Zen
podpis:

Místo: OBEC: Ostrava [554821], K.Ú: Poruba [715174]

Formát: A3

Stavba / Akce: REKONSTRUKCE VO OBLAST L'UDOVITA ŠTÚRA - VĚTRNÁ


Datum: 08/2026

Popis: DIO - UL. L'UDOVITA ŠTÚRA 01


Průběh č.: 01

Zhotovitel:
Victor Zen
AZ-DIO
DOPRAVNÍ INŽENÝRING
<https://www.az-dio.cz/>
+420 606 888 161
az-dio@az-dio.cz



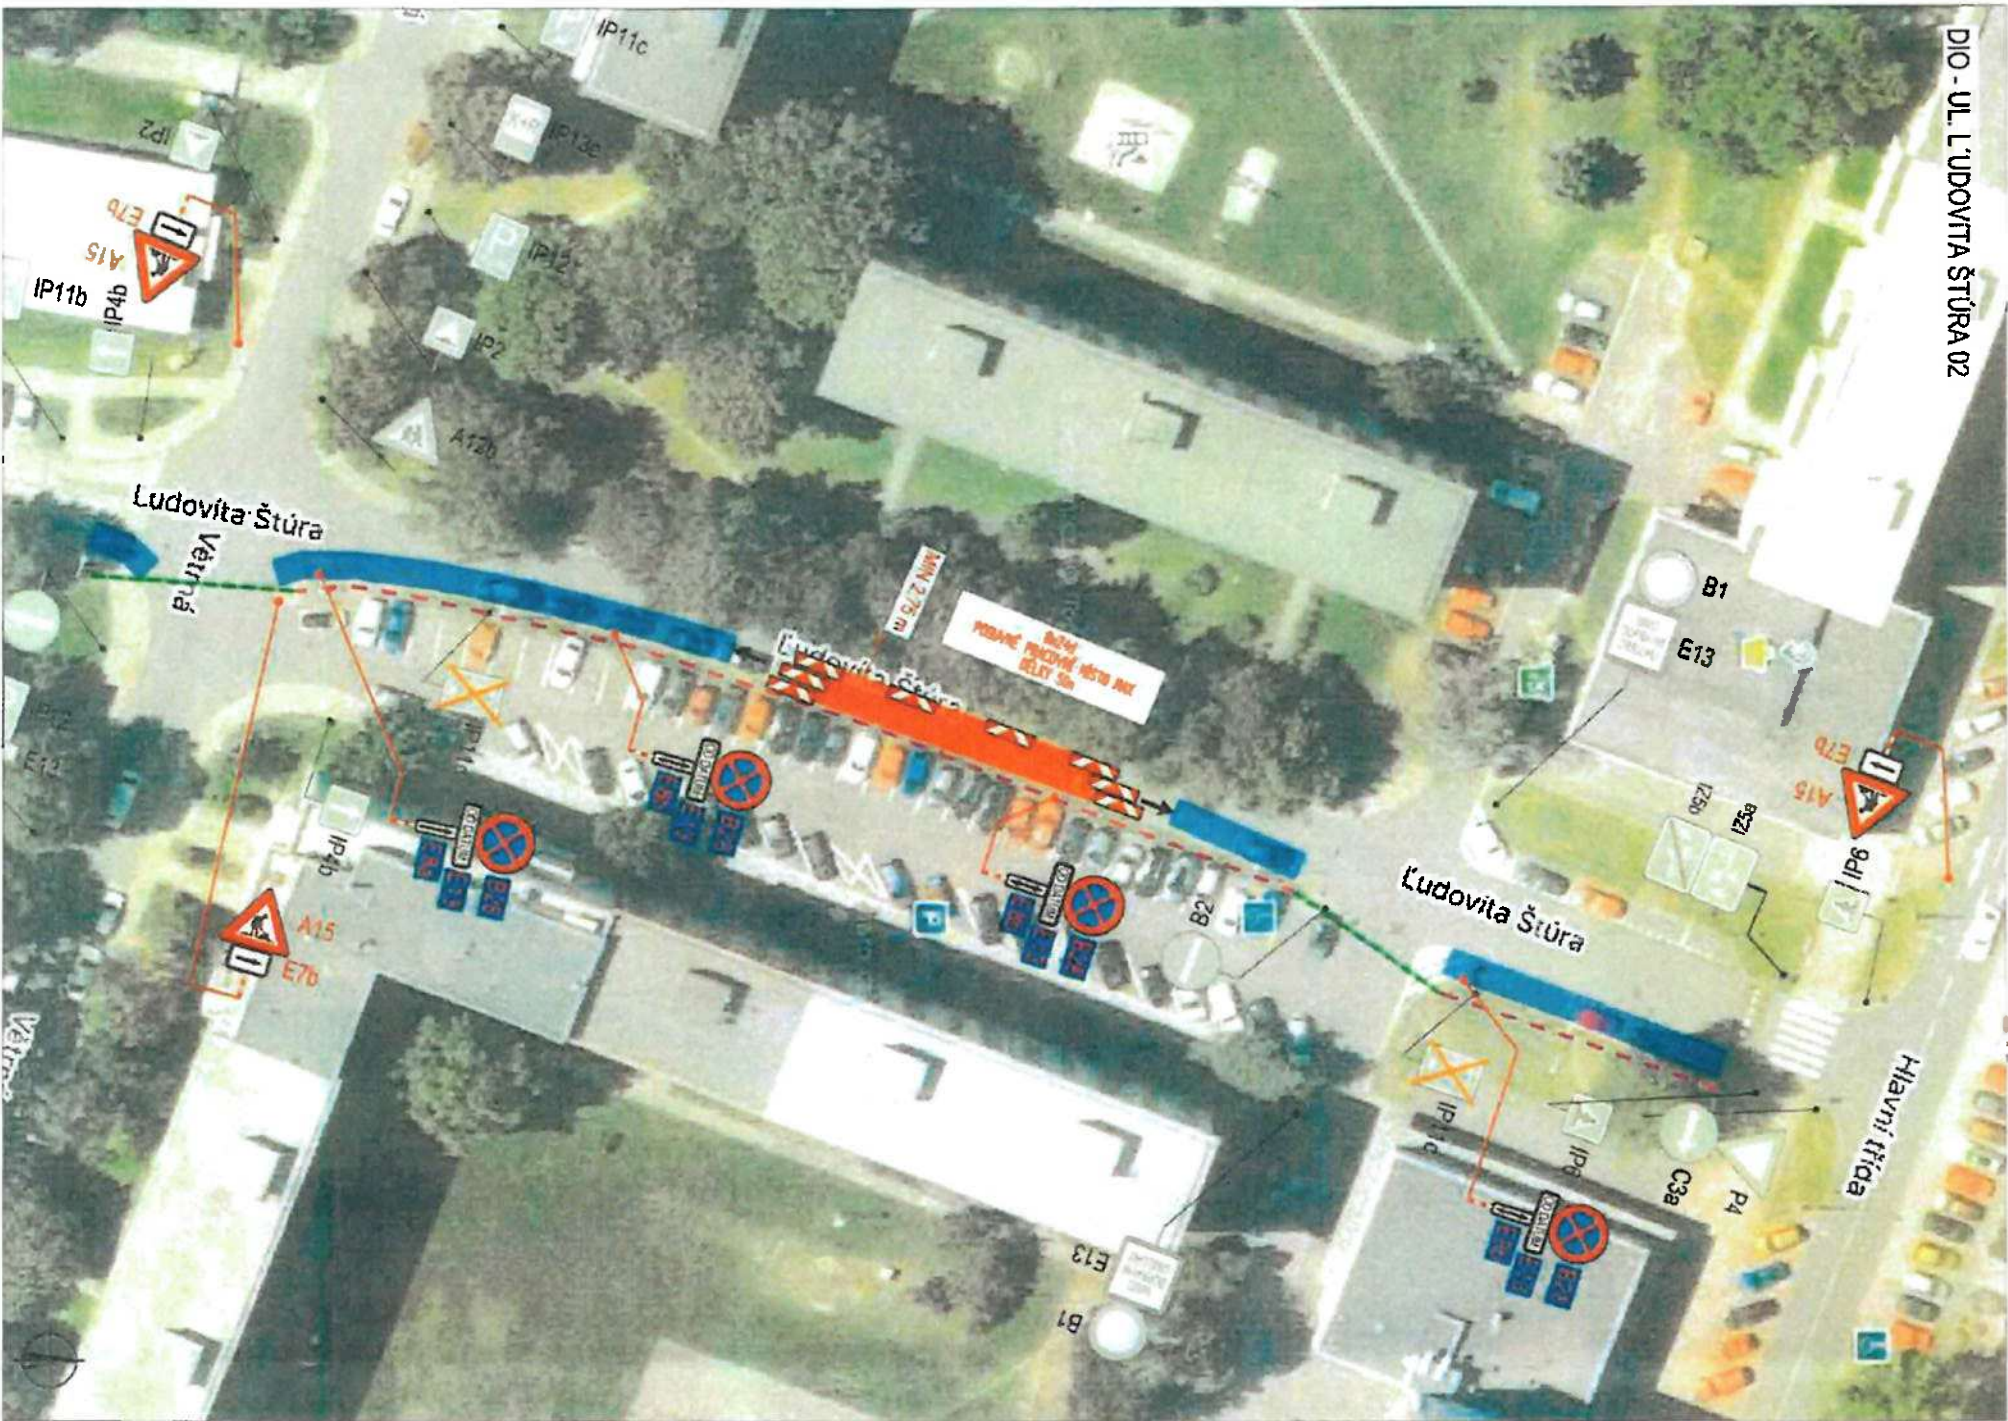

SITUACE ŠIRŠÍCH VZTAHŮ

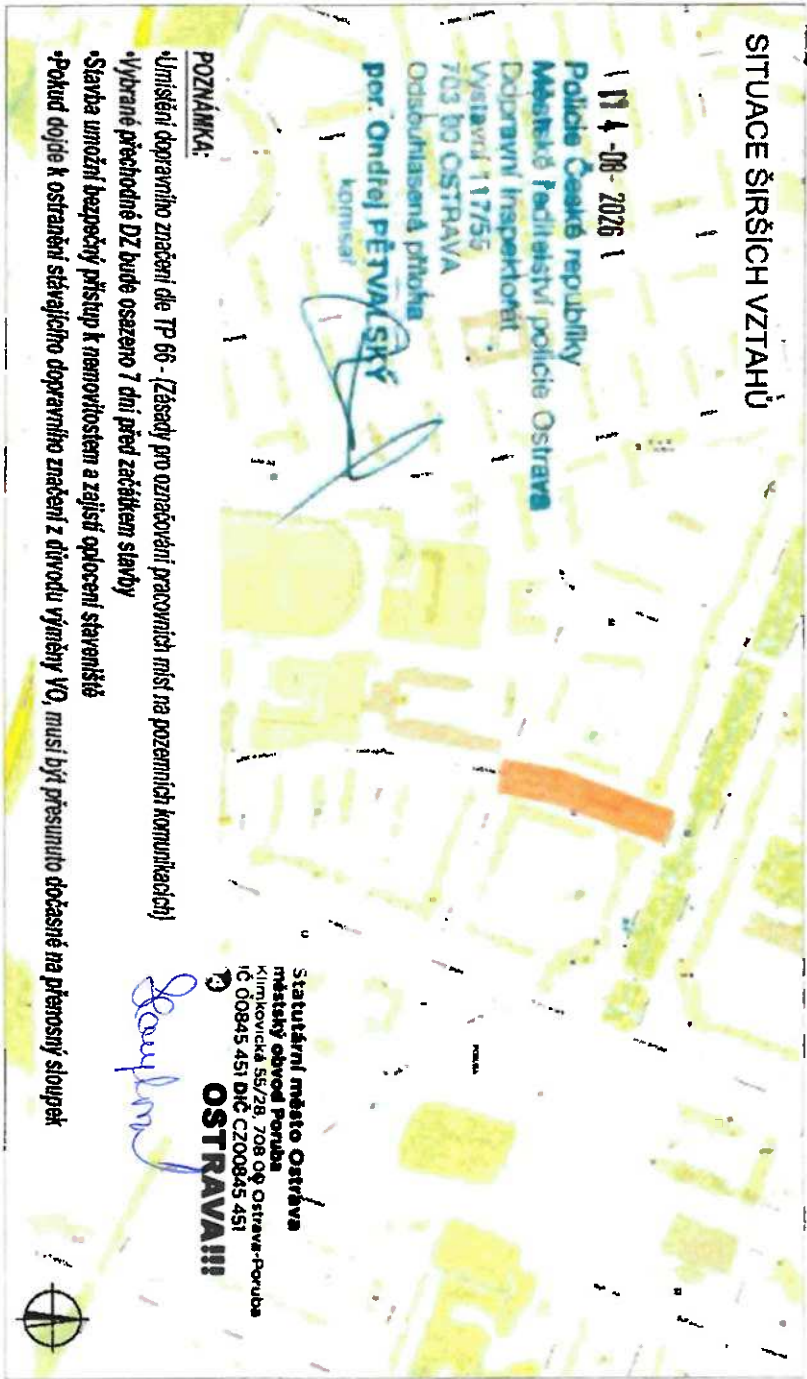

POZNÁMKA:

- Uklizení dopravního značení dle TP 06 - (Zásady pro označování pracovních míst na pozemních komunikacích)
- Vybrané přechodné DZ bude osazeno 7 dní před začátkem stavby
- Stavba umožní bezpečný přístup k nemovitostem a zajišťí oplocení staveniště
- Pokud dojde k ostaržení stávajícího dopravního značení z důvodu výměny VO, musí být přesunuto dočasné na přenosný sloupek

LEGENDA

- | | | | |
|--|---|--|---|
| | TRVALÉ SVISLÉ DOPRAVNÍ ZNAČENÍ | | NAVŘEŽENÉ PŘECHODNÉ DOPRAVNÍ ZNAČENÍ OSÁZEHO 7 DNI PŘEDEM |
| | DOČASNĚ ZNEPLATNĚNÉ TRVALÉ DOPRAVNÍ ZNAČENÍ | | POSUVNÉ PRACOVNÍ MÍSTO |
| | NAVŘEŽENÉ PŘECHODNÉ DOPRAVNÍ ZNAČENÍ | | TRASA POSUVNÉHO PRACOVNÍHO MÍSTÁ |
| | | | TRASA KABELU VO - VÝKOP |
| | | | TRASA KABELU VO - PROTĚK |

Vypracoval/a:

Bc. Lucie Ondráčková
podpis:

Zodpovědná osoba:

Bc. Lucie Ondráčková
podpis:

Technická kontrola:

Victor Zen
podpis:

Vedoucí projektant:

Victor Zen
podpis:

Zhotovitel:

Victor Zen
AZ-DIO
DOPRAVNÍ INŽENÝRING

<https://www.az-dio.cz/>
+420 606 888 161
az-dio@az-dio.cz

Místo: OBEC: Ostrava [554821], K.Ú. Poruba [715174]

Forma: A3


Stavba / Akce: REKONSTRUKCE VO OBLASTI L'UDOVITA ŠTÚRA - VĚTRNÁ

Datum: 08/2026

Popis: DIO - UL. L'UDOVITA ŠTÚRA 02

Průběh č.: 03



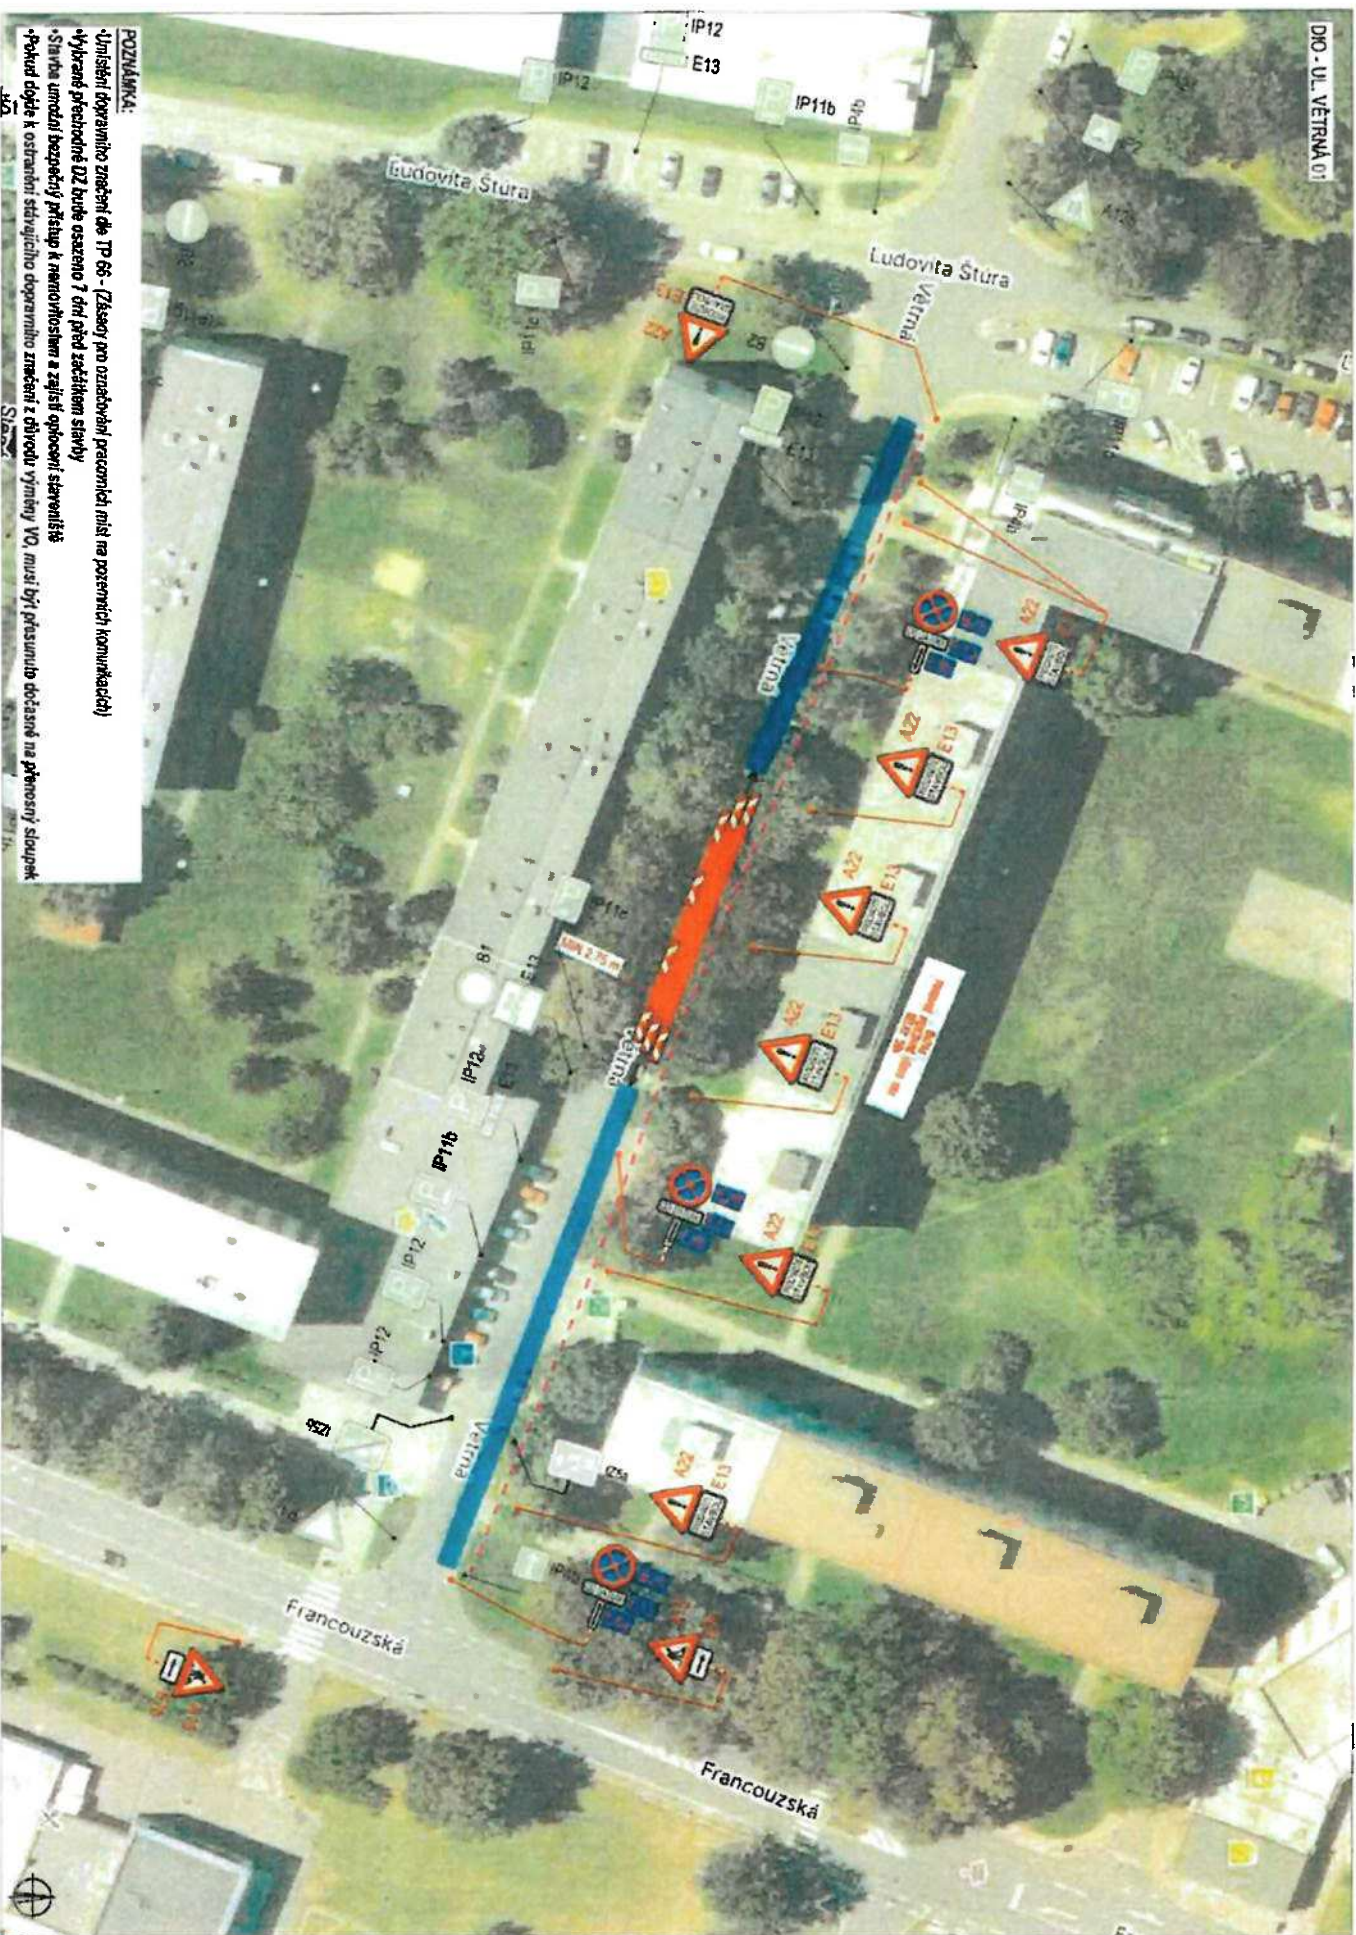

POZNÁMKA:
Umístění dopravních značek dle TP 66 - (Zásady pro označování pracoviště musí na pozemních komunikacích)
Výkres přechodné DZ bude osazeno 7 dní před začátkem stavby
Stavba umírní bezpečný přechod k nemotorizovanému a zajišťuje bezpečnost staveniště
Předpokládá se odstranění stávajícího dopravního značení z obvodu výměny VO, musí být přeneseno dočasné na přenosný sloupek




LEGENDA			
	TRVALÉ SVISLÉ DOPRAVNÍ ZNAČENÍ		NAVŘEZENÉ PŘECHODNÉ DOPRAVNÍ ZNAČENÍ
	DOČASNÉ ZNEPLATNĚNÉ TRVALÉ DOPRAVNÍ ZNAČENÍ		POSUVNÉ PRACOVNÍ MÍSTO
	NAVŘEZENÉ PŘECHODNÉ DOPRAVNÍ ZNAČENÍ		TRASA POSUNĚNÉHO PRACOVNÍHO MÍSTA
	NAVŘEZENÉ PŘECHODNÉ DOPRAVNÍ ZNAČENÍ		TRASA KABELU VO - VÝKOP
	NAVŘEZENÉ PŘECHODNÉ DOPRAVNÍ ZNAČENÍ		TRASA KABELU VO - PROTIAK

Vypracoval/a: Bc. Lucie Ondáčková podpis:	Zodpovědná osoba: Bc. Lucie Ondáčková podpis:	Zhotovitel: Victor Zen AZ-DIO DOPRAVNÍ INŽENÝRINGO Mlýnská 17/28, 700 01 Ostrava-Poruba 420 040 888 181 42-56-86-7-00-02
Technická kontrola: Victor Zen podpis:	Výkres projektant: Victor Zen podpis:	Formát: 3x4
Město: OBEC: Ostrava [554621], K.Ú: Poruba [715174]	Stavba / Akce: REKONSTRUKCE VO OBLASTI LUDOVITA STURA - VĚTRNÁ	Datum: 08/2026
Popis: DIO - UL. VĚTRNÁ 01	Průběh L: 04	

Police České republiky
Městské inspektoráty policie Ostrava
Dopravní inspektorát
Vytváření 117/55
703 00 OŠTRAVA
Odsouhlasená příloha
por. Ondřej PETVALESKÝ
KONTROLA

Statutární město Ostrava
městský úřad Poruba
Klimkovická 55/28, 708 00 Ostrava-Poruba
IC 00845 451 DIČ CZ00845 451

OSTRAVA!!!
14-08-2026

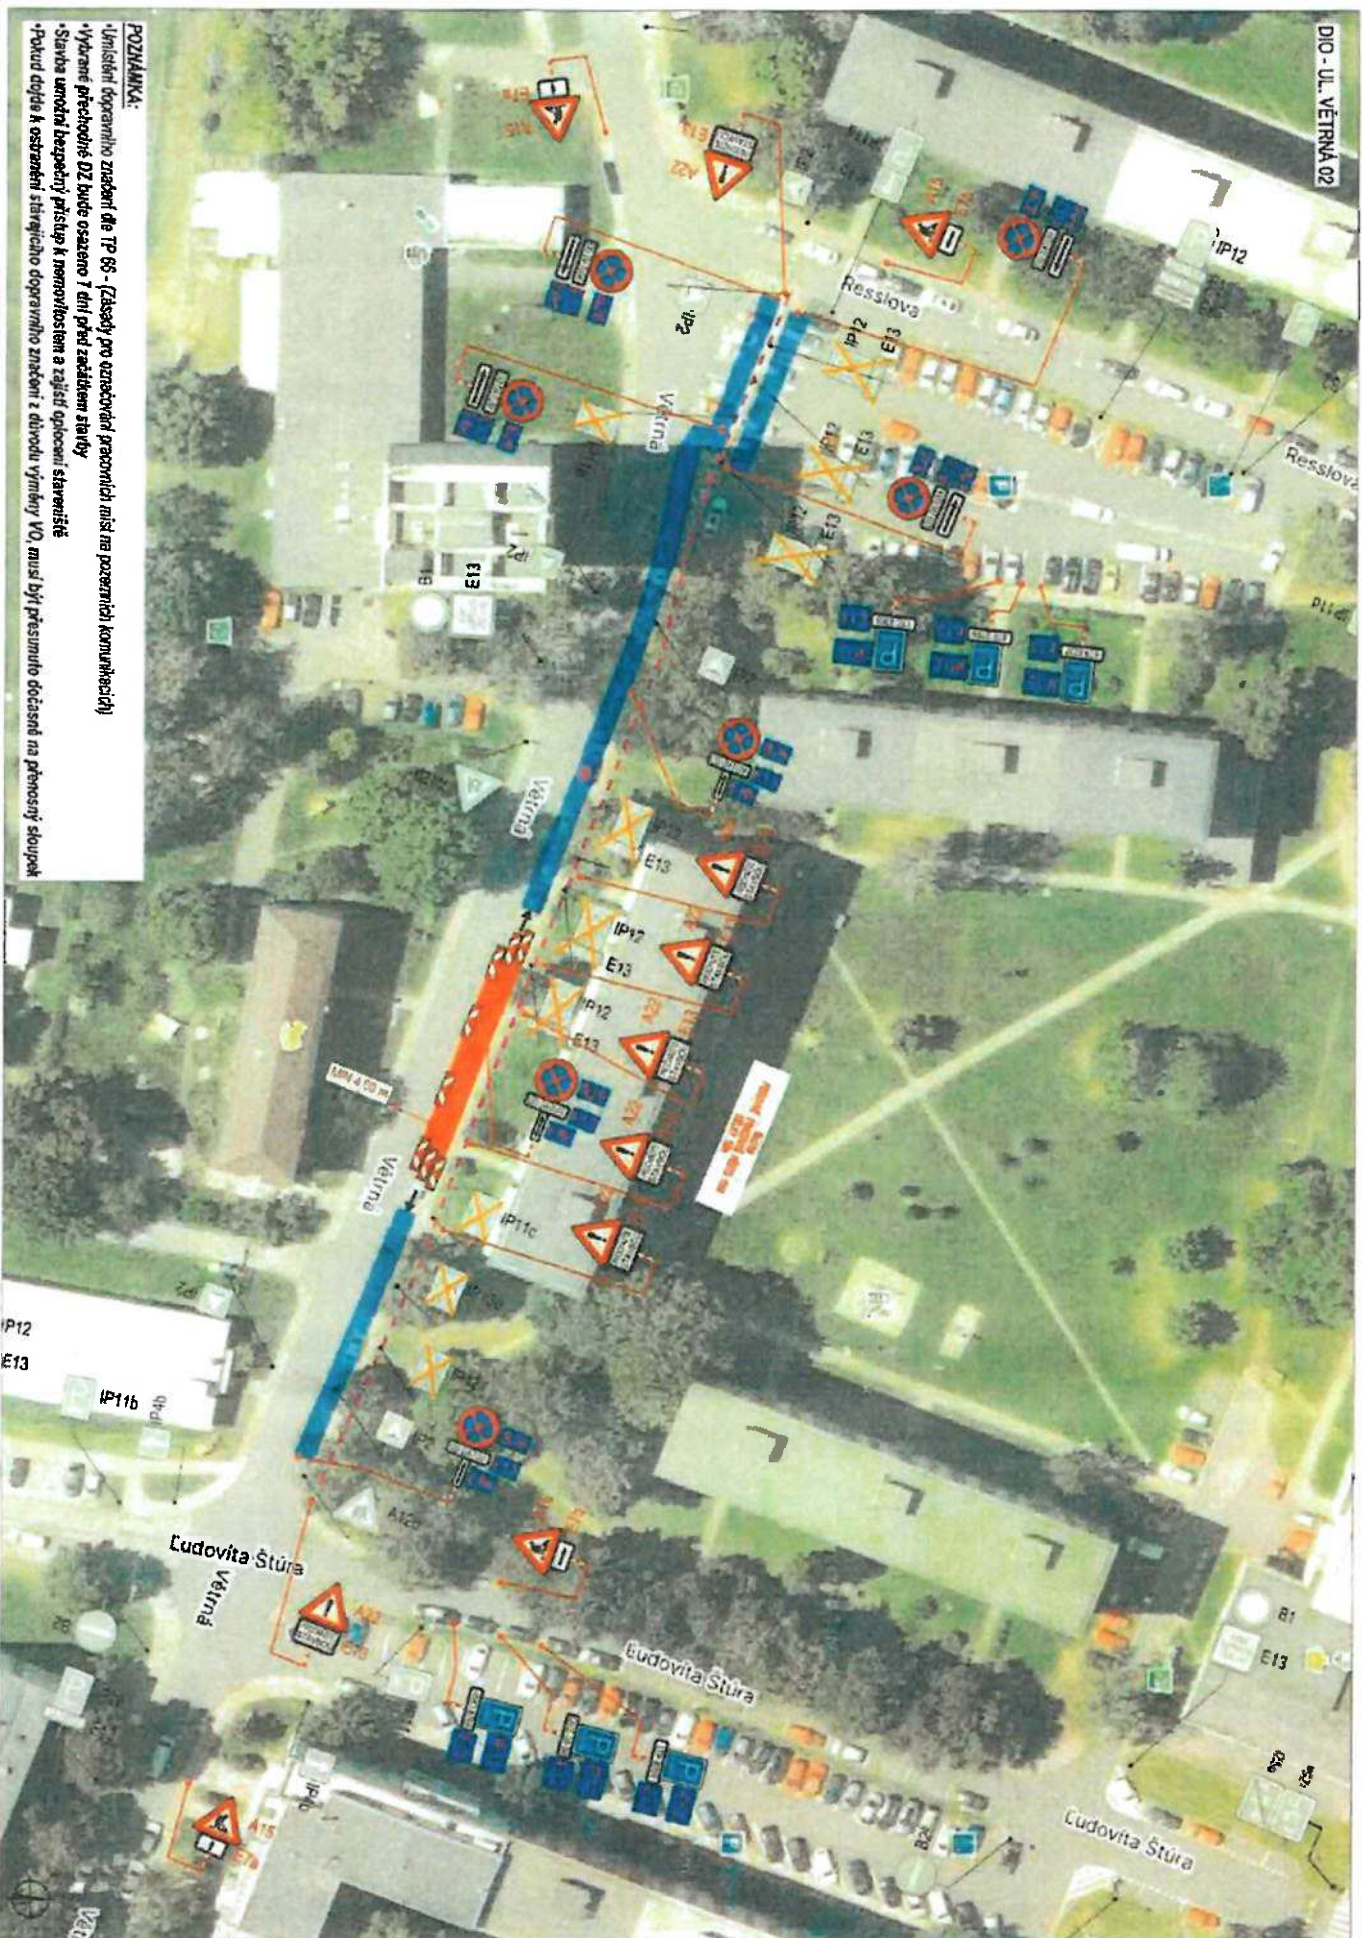

POZNÁMKA:
Umístění dopravního značení dle TP 86 - (Zásady pro označování pracovních míst na pozemních komunikacích)
Výkonné přechodné DZ bude osazeno 7 dní před začátkem stavby
Stavba uvnitř bezpečný přístup k nemovitostem a zájezd oplocení staveniště
Přístup dle k osazení stávajícího dopravního značení z důvodu výměny VO, musí být přesunuto dočasné na přenosný sloupek




LEGENDA			
	P6	TRVALÉ SVLÉSKÉ DOPRAVNÍ ZNAČENÍ	
	P8	DOČASNÉ ZNEPLATNĚNÉ TRVALÉ DOPRAVNÍ ZNAČENÍ	
	P11c	NAVRŽENÉ PŘECHODNÉ DOPRAVNÍ ZNAČENÍ	
	P11b	NAVRŽENÉ PŘECHODNÉ DOPRAVNÍ ZNAČENÍ OSAZENO 7 DNÍ PŘEDEM	
	P11a	POSLOUNĚ PRACOVNÍ MÍSTO OSAZENO 7 DNÍ PŘEDEM	
	P11d	TRASA POSOUŇHO PRACOVNÍHO MÍSTA	
	P11e	TRASA KABEU VO - VÝKOP	
	P11f	TRASA KABEU VO - PROTŁAK	

Vypisováň: Bc. Lucie Ondráčková podpis:	Zodpověďná osoba: Bc. Lucie Ondráčková podpis:
Technická kromě: Victor Zen podpis:	Vedoucí projektant: Victor Zen podpis:
Město: OBEC: Ostrava [554821], K.Ú. Ponba [75174]	Průběh: 344
Stavba / Akce: REKONSTRUKCE VO ORLASTI LUDOVITA ŠTÚRA - VĚTRNÁ	Období: 08/2020
Práci: DIO - UL. VĚTRNÁ 02	Město: 05

Police České republiky
Městské ředitelství policie Ostrava
Dopravní inspektorát
Výzvěň 117/55
703 00 OSTRAVA
Odstoupená policie
por. Ondřej PĚTVAŠNÝ
14-08-2026


Statutární město Ostrava
městský obvod Ponba
Křtinová 55/28, 708 00 Ostrava-Ponba
00845 451 DÍC CZ00845451
OSTRAVA!!!

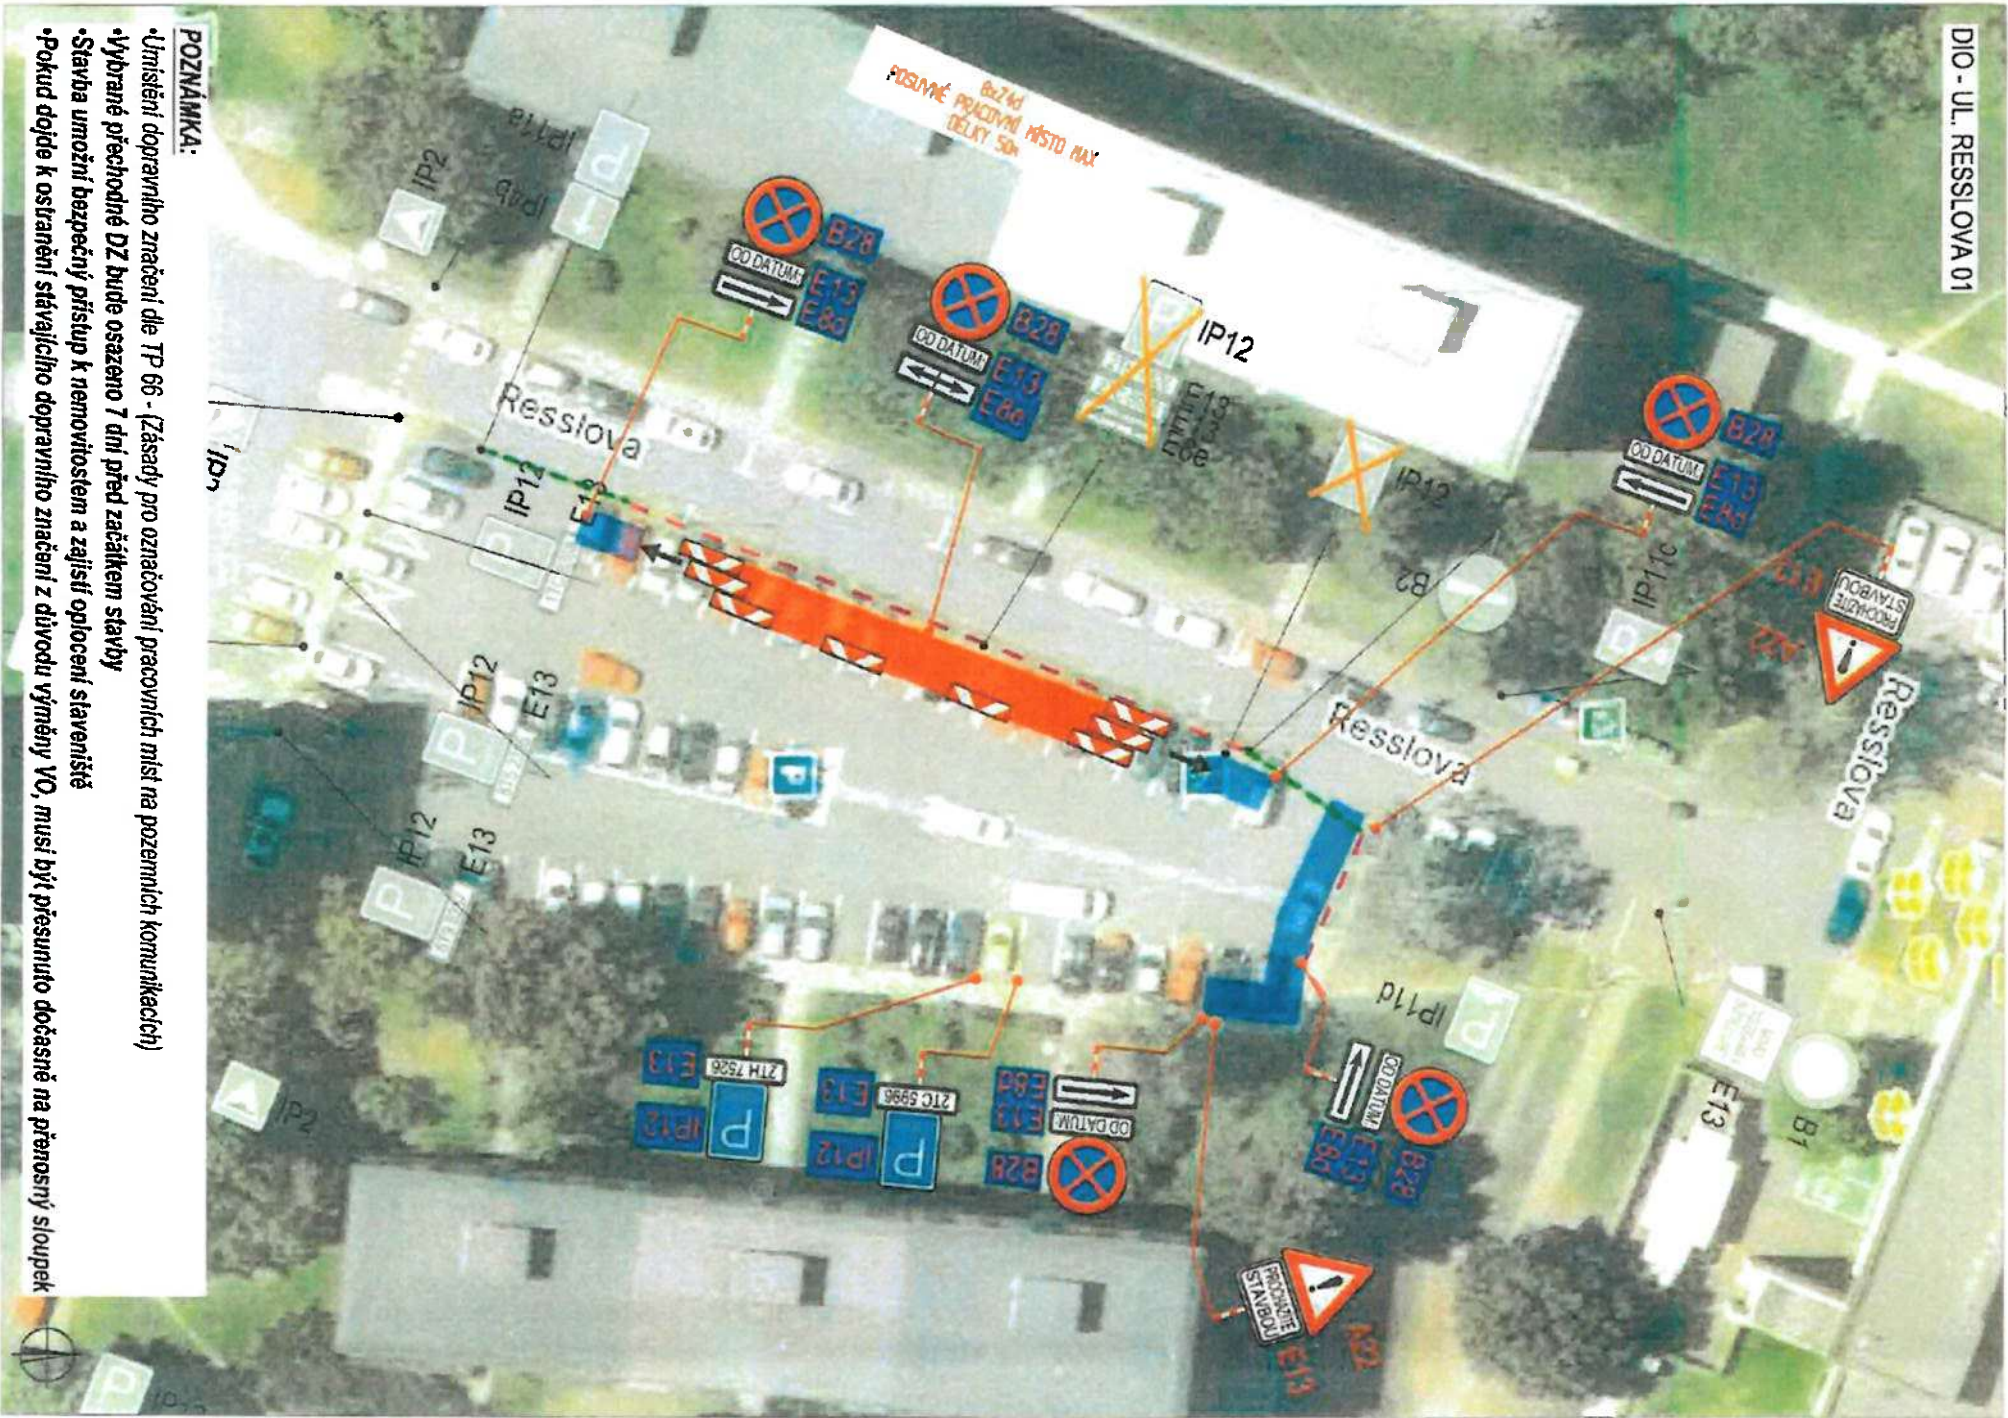

POZNÁMKA:

- Ustanovení dopravního značení dle TP 66 - (Zásady pro označování pracovních míst na pozemních komunikacích)
- Vybrané přechodné DZ bude osazeno 7 dní před začátkem stavby
- Stavba umožní bezpečný přístup k nemovitostem a zajišť oplocení staveniště
- Pokud dojde k osazení stávajícího dopravního značení z důvodu výměny VO, musí být přesunuto dočasné na přenosný sloupek

SITUACE ŠIRŠÍCH VZTAHŮ

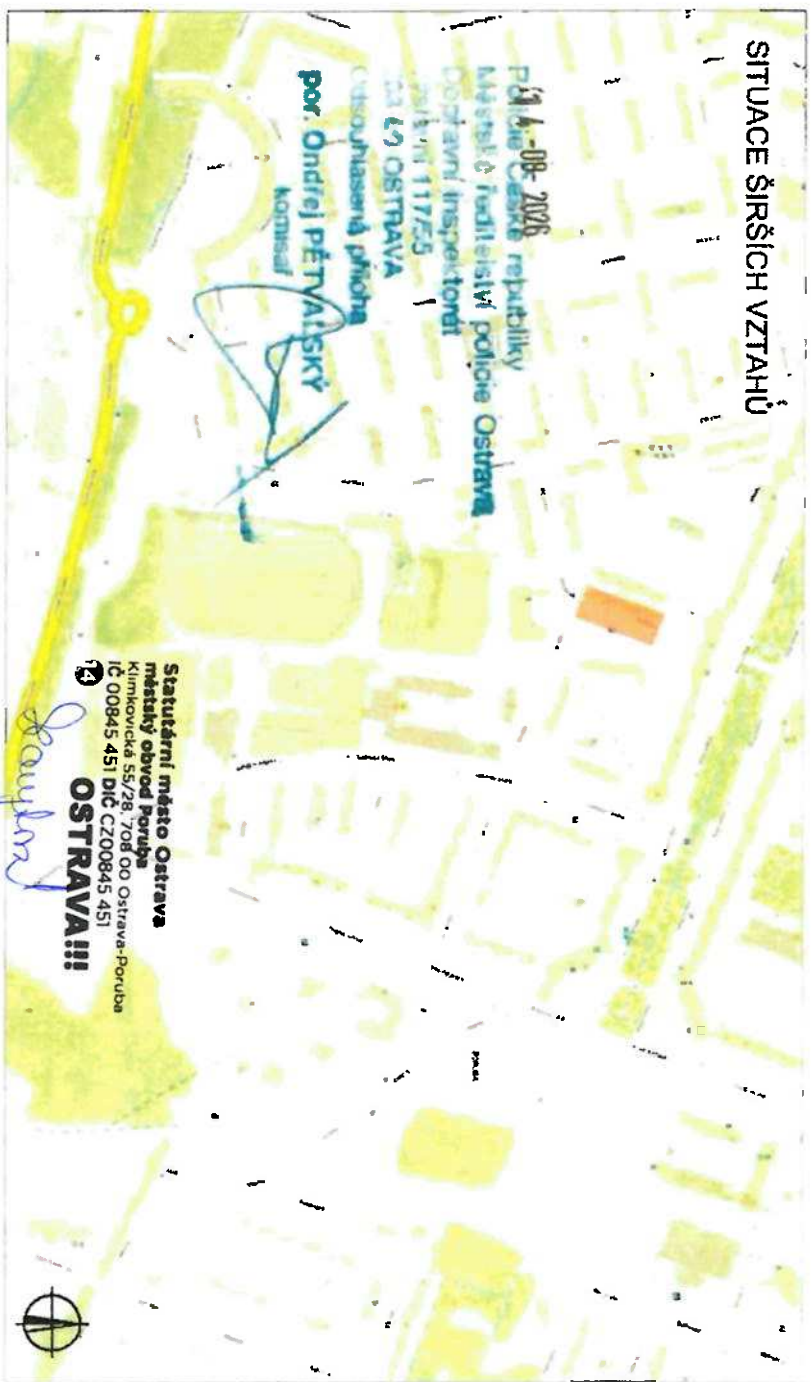

LEGENDA

- | | | | | | |
|--|--|--|---|--|---|
| | TRVALÉ SVISLÉ
DOPRAVNÍ ZNAČENÍ | | NAVŘEZENÉ PŘECHODNÉ
DOPRAVNÍ ZNAČENÍ | | NAVŘEZENÉ PŘECHODNÉ
DOPRAVNÍ ZNAČENÍ |
| | DOČASNÉ ZNEPLATNĚNÉ
TRVALÉ DOPRAVNÍ ZNAČENÍ | | NAVŘEZENÉ PŘECHODNÉ
DOPRAVNÍ ZNAČENÍ | | NAVŘEZENÉ PŘECHODNÉ
DOPRAVNÍ ZNAČENÍ |
| | NAVŘEZENÉ PŘECHODNÉ
DOPRAVNÍ ZNAČENÍ | | NAVŘEZENÉ PŘECHODNÉ
DOPRAVNÍ ZNAČENÍ | | NAVŘEZENÉ PŘECHODNÉ
DOPRAVNÍ ZNAČENÍ |

Vypracoval/a:

Bc. Lucie Ondráčková
podpis:

Zodpovědná osoba:

Bc. Lucie Ondráčková
podpis:

Technická kontrola:

Victor Zen
podpis:

Vedoucí projektant:

Victor Zen
podpis:

Zhotovitel:

Victor Zen
AZ-DIO
DOPRAVNÍ INŽENÝRING

<https://www.az-dio.cz/>
+420 606 888 161
az-dio@az-dio.cz

Místo:

OBEČ: Ostrava [554821], K.Ú.: Poruba [715174]

Stavba / Akce:

REKONSTRUKCE VO OBLASTI "UDOVITA ŠTŮRA - VĚTRNÁ"

Popis:

DIO - UL. RESSLLOVA 01

Formát:

A3


Datum:

08/2026

Průběh č.:

06



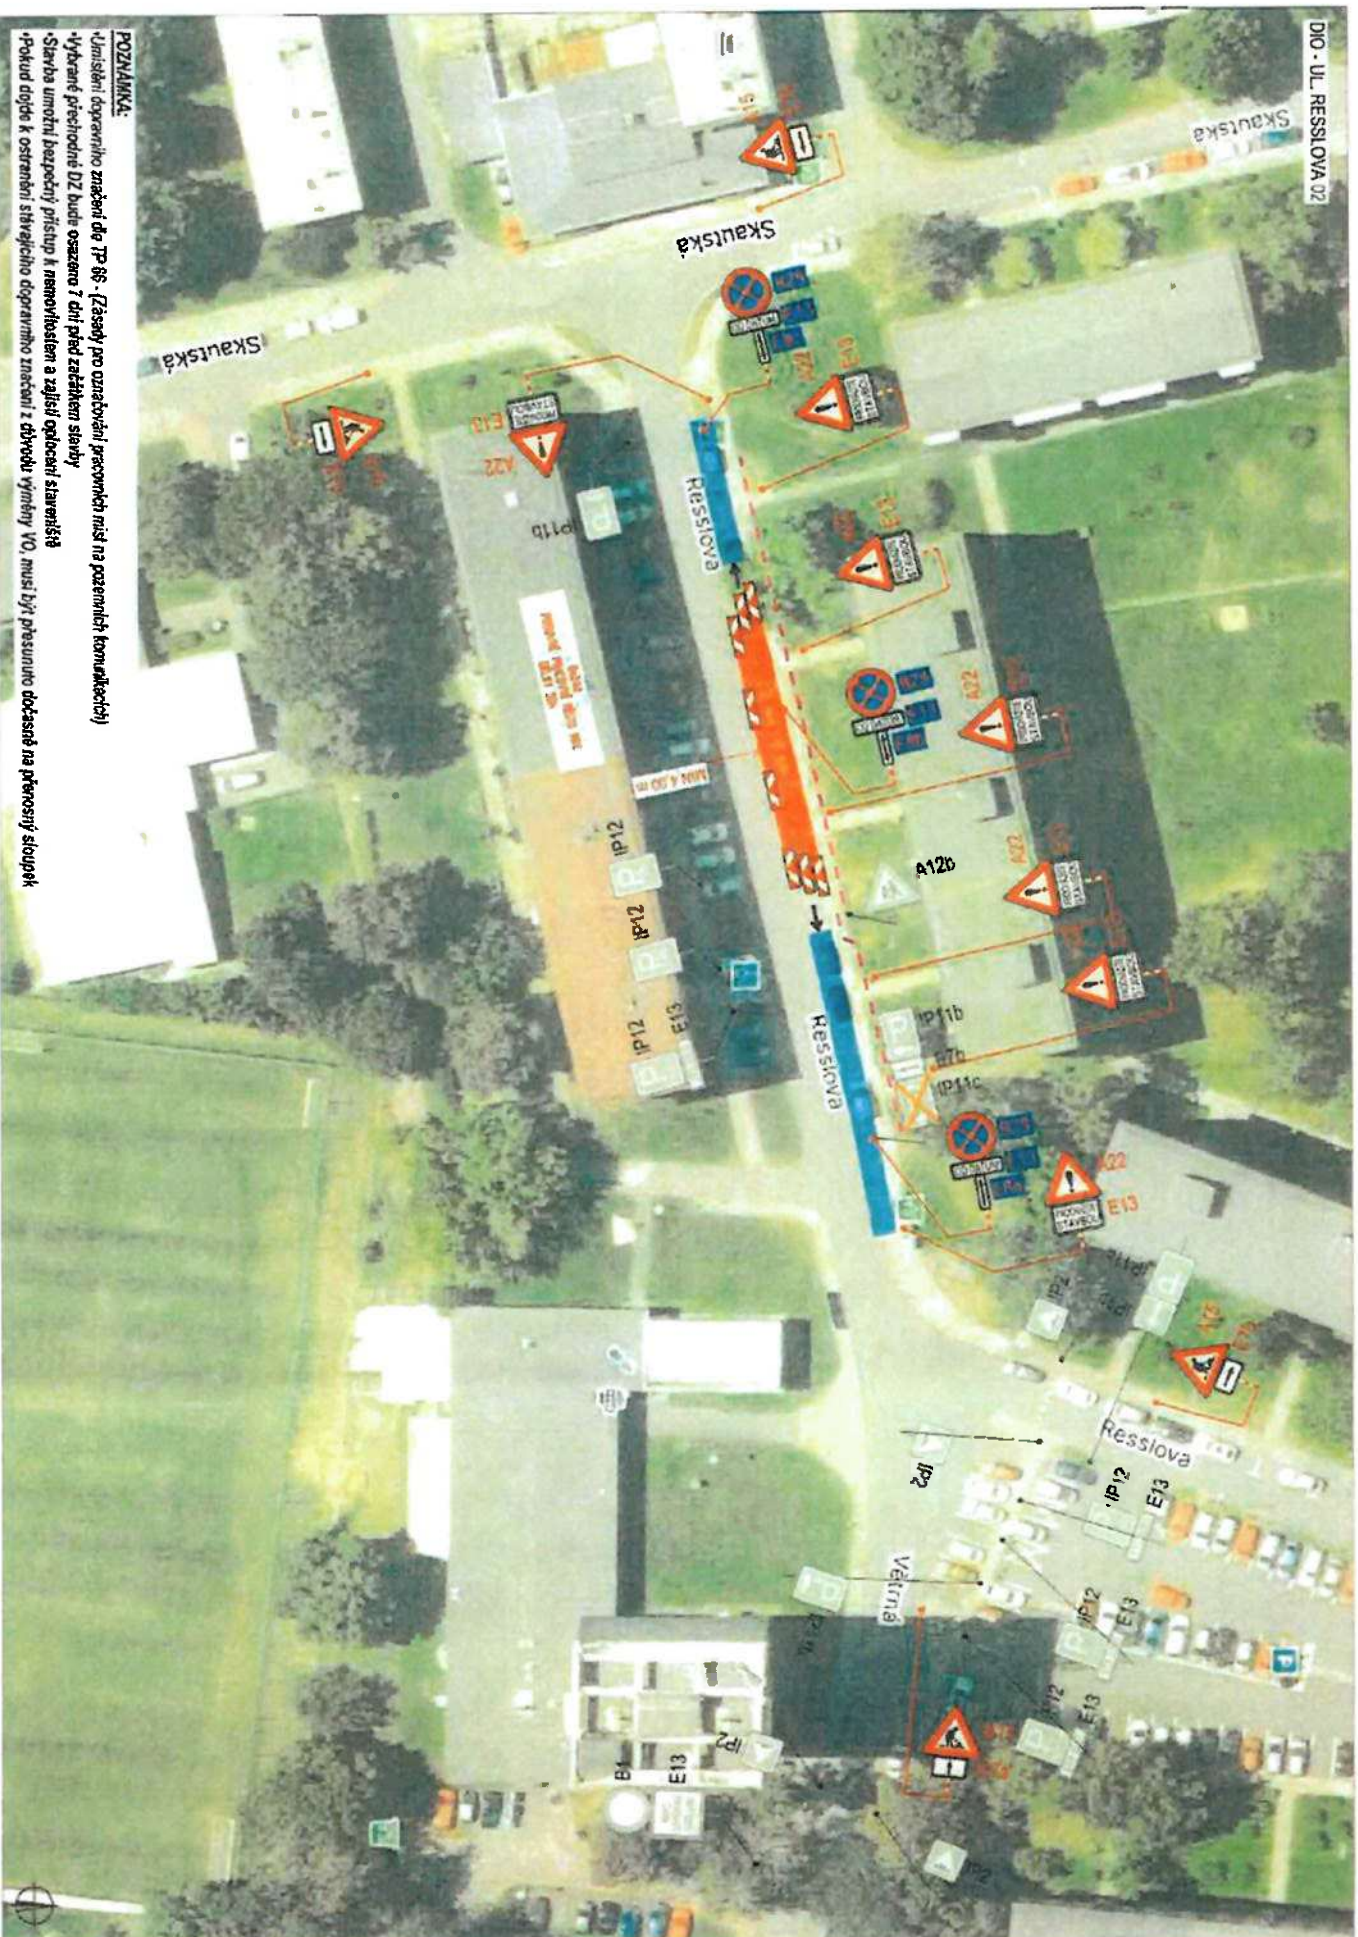

POZNÁMKA:

- Ustanovení dopravního značení dle TP 86 - (Zásady pro označování pracovních míst na pozemních komunikacích)
- Vykázané přechodné DZ bude osazeno 7 dní před začátkem stavy
- Stavba umožní bezpečný přístup k nemovitostem a zajišť oplocení staveniště
- Pokud dojde k omezení stávajícího dopravního značení z důvodu výměny VO, musí být přesunuto dočasně na přenosný sloupek



LEGENDA	
	P6 TRVALÉ SVISLÉ DOPRAVNÍ ZNAČENÍ
	P6b DOČASNĚ ZNEPLATNĚNÉ TRVALÉ DOPRAVNÍ ZNAČENÍ
	NAVRŽENÉ PŘECHODNÉ DOPRAVNÍ ZNAČENÍ OSAZENO 7 DNÍ PŘEDEM
	POSUVNÉ PRACOVNÍ MÍSTO
	TRASA POSUVNÉHO PRACOVNÍHO MÍSTA
	TRASA KABELU VO - VÝKOP
	TRASA KABELU VO - PROTLEK

Vypracovatel: Bc. Lucie Ondráčková podpis:	Zodpovědná osoba: Bc. Lucie Ondráčková podpis:	Zhotovitel: Victor Zen AZ-DIO DOPRAVNÍ INŽENÝRING Hlavní projektant: podpis: Telefon: 344 Fax: 0820206 E-mail: 07
Technická kontrola: Victor Zen podpis:	Velitel projektant: Victor Zen podpis:	Statutární město Ostrava Městský úřad Poruba Klimkovičkova 55/28, 708 00 Ostrava-Poruba IČ 00845 451 DIČ CZ00845 451 OSTRAVA!!!
Místo: OBEC: Ostrava [554821], K.U.: Poruba [715174]	Stavba / Akce: REKONSTRUKCE VO DÍLST. UDOLNÍ ŠTŮRA - VĚTRNÁ	Průběh: DIO - UL. RESSLIOVA 02

Police České republiky
Městské ředitelství policie Ostrava
Dopravní inspektorát
Výhled 117/55
703 PO OSTRAVA
Odsouhlasená příloha
por. Ondřej PĚTVALSKÝ
komisár

14-09-2026