



Vaše značka:

Ze dne:

Č. j.: POR 67361/2026/steb

Sp. zn.: S POR 51453/2026/7

Vyřizuje: Radovan Kopal

Telefon: 599 480 312

E-mail: radovan.kopal@moporuba.cz

Datum: 14.10.2026



ÚMOb Poruba

odbor dopravy

IČO: 00845451

Klimkovická 55/28

708 00 Ostrava-Poruba

V E Ř E J N Á V Y H L Á Š K A

Opatření obecné povahy

podle §171-173 zákona č. 500/2004 Sb. správní řád, ve znění pozdějších předpisů

Odbor dopravy ÚMOb Ostrava-Poruba podle § 124 zákona č. 361/2000 Sb., ve znění pozdějších předpisů (dále jen zákon o silničním provozu) věcně příslušný a podle obecně závazné vyhlášky statutárního města Ostravy č. 10/2022, kterou se vydává Statut města Ostravy ve znění doplňků, jako věcně a místně příslušný správní úřad pro místní komunikace III. a IV. třídy na území města Ostravy, městského obvodu Poruba, odsouhlasené Policií České republiky, Městským ředitelstvím policie Ostrava, dopravním inspektorátem, č. j. KRPT-3125-11/ČJ-2026-070706, **stanoví** ve smyslu § 77 zákona o silničním provozu, místní úpravu silničního provozu takto:

Stanovení místní úpravy provozu č. 29/2026 – ul. Svojsíkova v Ostravě – Porubě (MK III. tř. 103c)

Podmínky stanovení

1. Stanovení bude provedeno podle přílohy odsouhlasené Policií České republiky, Městským ředitelstvím policie Ostrava, dopravním inspektorátem, č. j. KRPT-3125-11/ČJ-2026-070706 a to instalací DZ:
 - **B 29 „Zákaz stání“**
 - **E13 „Požární plocha“**
 - **E d „vpravo/vlevo“**
 - **IP 11b „Parkoviště kolmé nebo šikmé stání“**
 - **V 10B „Stání kolmé“**
 - **V 12d „Zákaz stání“**
 - **V 12a „Žlutá klikatá čára“**
2. Před realizací dopravního značení budou ověřeny trasy podzemních vedení a respektovány tak, aby nedošlo k dotčení vedení. Rovněž je třeba respektovat práva vlastníků objektů a nemovitostí na silničním pozemku i mimo něj.
3. Dopravní značení a zařízení užívané podle tohoto stanovení musí splňovat ustanovení § 62 odst. 6 zákona o silničním provozu, ve znění pozdějších předpisů a vyhlášky č. 294/2015 Sb., kterou se provádějí pravidla provozu na pozemních komunikacích, musí být v souladu se zásadami pro jeho provádění a umístění MD TP 65, musí být v reflexní úpravě podle ČSN EN 12899-1 a ČSN EN 1436 a lze používat výhradně značky a zařízení schválené k užívání na pozemních komunikacích Ministerstvem dopravy ČR.
4. Dopravní značení bude udržováno ve stavu odpovídajícím tomuto stanovení a platným zásadám pro jeho provádění.
5. Termín realizace: **Místní úprava provozu bude provedena po nabytí účinnosti tohoto opatření obecné povahy.**

Za splnění podmínek tohoto stanovení zodpovídá

SMO, MOB Poruba, IČO 00845451, Klimkovická 55/28, 708 00 Ostrava-Poruba, odpovědná osoba: Pavel Wozniak, tel. 599 480 348 nebo 720 735 338.

Poučení

Toto stanovení dopravního značení nenahrazuje povolení silničního správního úřadu k užívání komunikace jiným než obvyklým způsobem podle § 25 zákona č. 13/1997 Sb., o pozemních komunikacích, ve znění pozdějších předpisů nebo k uzávěře podle § 24 téhož zákona. Pokud výsledkem řízení ve věci uvedených povolení je odlišná organizace dopravy než odpovídá tomuto stanovení, jiná omezení silničního provozu a podobně, musí zodpovědná osoba zajistit změnu stanovení, kterým se značení pro danou akci stanoví, jinak je toto stanovení neplatné a oprávnění z něj vyplývající zanikají. Totéž platí, jestliže úřad (vlastník) příslušný pro navazující pozemní komunikace stanoví přechodnou úpravu provozu v rozporu s tímto stanovením.

Nedodržení podmínek stanovení dopravního značení je považováno za naplnění podstaty přestupku dle § 42a odst. 1 písm. i) nebo dle § 42b odst. 1 písm. h) zákona č. 13/1997 Sb., o pozemních komunikacích, ve znění pozdějších předpisů.

Odbor dopravy ÚMOB Ostrava-Poruba si vyhrazuje právo toto stanovení změnit, doplnit nebo zrušit, bude-li to veřejný zájem vyžadovat.

Odůvodnění

Navržená místní úprava provozu na ulici Svojsíkova v prostoru za pekárnou (č. p. 1727/8) je odůvodněna potřebou zvýšení bezpečnosti a plynulosti silničního provozu v souladu s § 4 písm. a) zákona č. 361/2000 Sb., o provozu na pozemních komunikacích.

V dotčeném úseku dochází k častému obsazování prostoru určeného pro požární plochu a navazujících částí komunikace odstavenými vozidly. Tím je omezena průjezdnost komunikace, zhoršeny podmínky pro bezpečný provoz a současně může dojít ke ztížení přístupu a zásahu složek integrovaného záchranného systému.

Z uvedených důvodů je v rozsahu předložené dopravně inženýrské dokumentace (dále jen „DIO“) navrženo osazení dopravní značky B 29 „Zákaz stání“ doplněné dodatkovou tabulkou E 13 s textem „Požární plocha“ a E 8d vymežujícími rozsah zákazu stání. Současně je navrženo vyznačení prostoru požární plochy vodorovným dopravním značením V 12d „Zákaz stání“ a V 12a „Žlutá klikatá čára“, které jednoznačně vymezí prostor, kde nebude dovoleno zastavení ani stání vozidel.

Za účelem usměrnění parkování je v rozsahu DIO dále navrženo osazení dopravní značky IP 11b „Parkoviště – kolmé nebo šikmé stání“ a vyznačení parkovacích míst vodorovným dopravním značením V 10b „Stání kolmé“. Tím bude umožněno parkování pouze ve vyznačených místech při současném zachování dostatečné průjezdné šířky komunikace. Toto opatření současně reaguje na požadavek složek IZS na zajištění bezpečného a plynulého průjezdu vozidel a zachování přístupu k požární ploše pro účely zásahu.

Stanovená místní úprava provozu je v souladu s vyhláškou č. 294/2015 Sb. Její realizací dojde ke zlepšení organizace dopravy, minimalizaci kolizních situací, zvýšení bezpečnosti všech účastníků silničního provozu a zajištění plynulého průjezdu vozidel IZS.

Rozhodnutí o námitkách

Ve stanovené lhůtě neuplatnila podle ustanovení § 172 odst. 5 zákona č. 500/2004 Sb., správní řád, ve znění pozdějších předpisů, u správního orgánu písemné námitky žádná dotčená osoba ani žádný z vlastníků nemovitostí, jejichž práva, povinnosti nebo zájmy související s výkonem vlastnického práva mohou být opatřením obecné povahy přímo dotčeny.

Poučení o odvolání

Proti opatření obecné povahy nelze podat opravný prostředek (§ 173 odst. 2 zákona 500/2004 Sb. správní řád). Opatření obecné povahy podle § 77 odst. 5 zákona č. 361/2000 Sb., o silničním provozu ve znění pozdějších předpisů, nabývá účinnosti patnáctým dnem po dni vyvěšení veřejné vyhlášky.

„otisk úředního razítka“

Radovan Kopal
referent odboru dopravy
oprávněná úřední osoba
„elektronicky podepsáno“


Příloha

- Situační výkres úpravy dopravního značení dle podmínky č. 1

Rozdělovník

- SMO, MOB Poruba, Klimkovická 55/28, 708 00 Ostrava – Poruba, zastoupené Ing. Petrem Vlčkem, pověřeným řízením odboru dopravy, za vlastníka dotčené pozemní komunikace
- PČR, Městské ředitelství policie Ostrava, dopravní inspektorát, Výstavní 55/117, 703 00 Ostrava – Vítkovice, IDDS: n5hai7v
- SMO, ÚMOB Poruba, Klimkovická 55/28, 708 00 Ostrava – Poruba, odbor vnitřních věcí (k vyvěšení na úřední desku na 15 dní)

Opatření obecné povahy se v souladu s ustanovením § 25 a § 173 správního řádu doručuje veřejnou vyhláškou vyvěšením po dobu 15 dnů na úřední desce statutárního města Ostravy, Úřadu městského obvodu Ostrava-Poruba a současně se zveřejňuje způsobem umožňujícím dálkový přístup. Po sejmutí musí být písemnost vrácena zpět na ÚMOB Ostrava-Poruba, odbor dopravy.

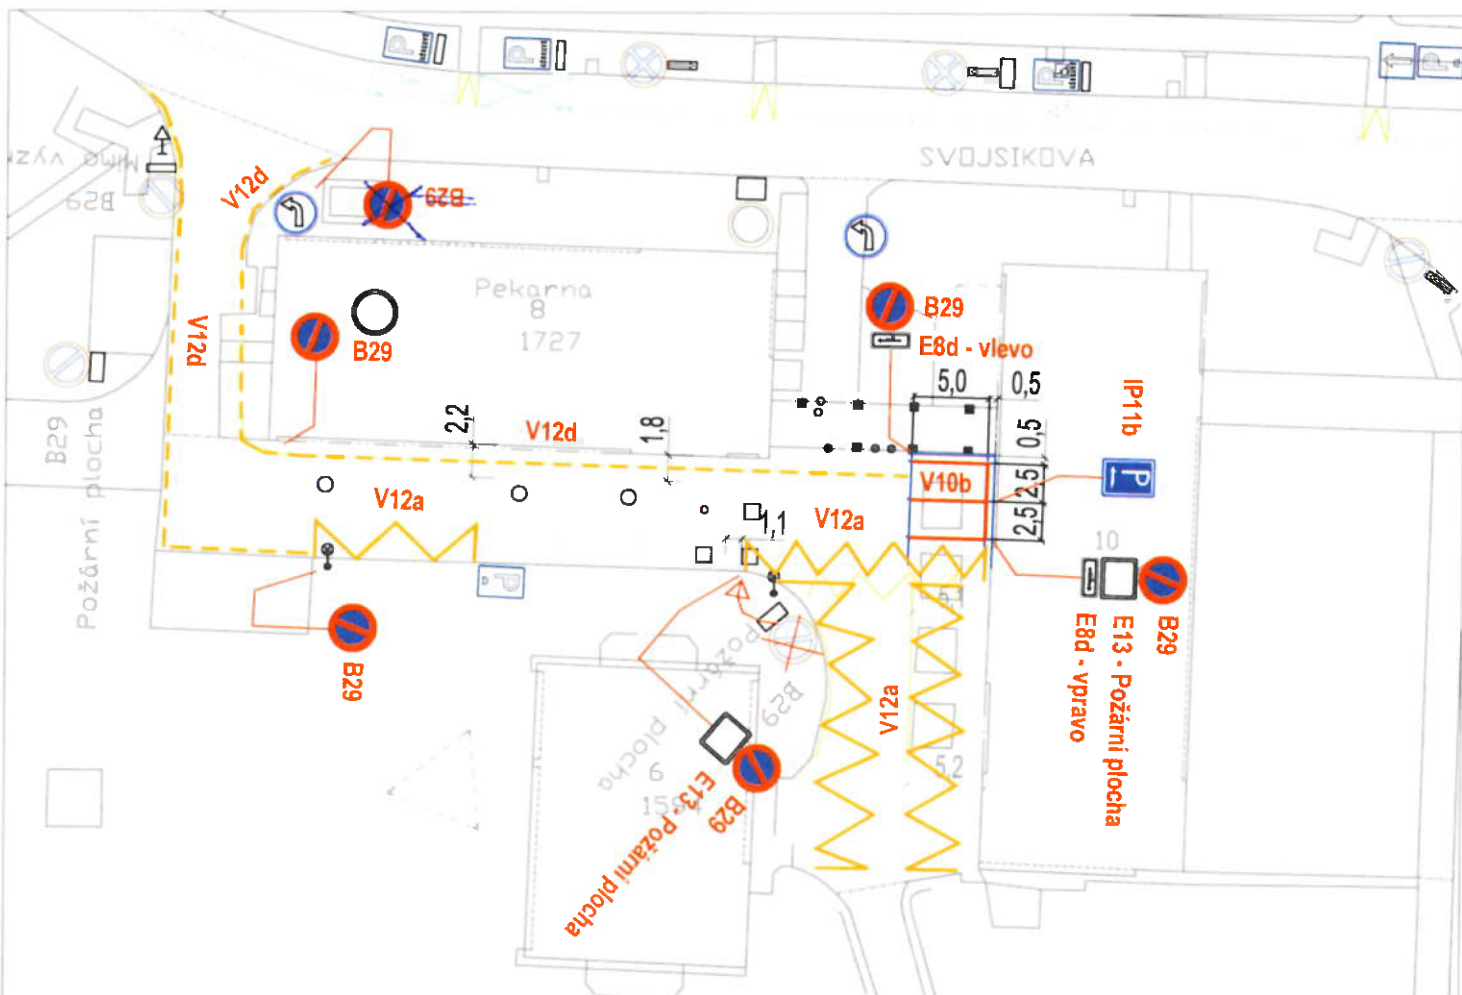

LEGENDA:

- B29** NAVRŽENÉ DOPRAVNÍ ZNAČENÍ
- V10b** NAVRŽENÉ VODEROVNÉ DOPRAVNÍ ZNAČENÍ
- V12a** NAVRŽENÉ VODEROVNÉ DOPRAVNÍ ZNAČENÍ
- V12d** NAVRŽENÉ VODEROVNÉ DOPRAVNÍ ZNAČENÍ
- SVISLÉ DOPRAVNÍ ZNAČENÍ STÁVAJÍCÍ
- SVISLÉ DOPRAVNÍ ZNAČENÍ ZRUŠENÉ
- VODEROVNÉ DOPRAVNÍ ZNAČENÍ STÁVAJÍCÍ
- VODEROVNÉ DOPRAVNÍ ZNAČENÍ ZRUŠENÉ



Policie České republiky
 Městské ředitelství policie Ostrava
 Dopravní inspektorát
 Výstavní 117/55
 703 00 OSTRAVA
 Odsouhlasená příloha
 k č. j. KRPT-315-11/21-2026-DP406
 pro potřeby 77/26 z č. 361/2000sl.
 TRUNG DZ
 por. Mgr. Lubomír POKORNÝ
 komisař

Dopravní značení zakresleno v rozsahu nutném pro návrh

Statutární město Ostrava
 městský obvod Poruba
 Klimkovická 55/28, 708 00 Ostrava-Poruba
 IČ 00845 451 DIČ CZ00845 451

OSTRAVA!!!

PŘEDKLADATEL ÚMOb Poruba

NÁZEV AKCE

Operativní změna organizace dopravy
Ostrava - Poruba

NÁZEV VÝKRESU

ul. Svojsíkova - Požární plocha

DATUM	únor 2026
MĚŘÍTKO	1 : 500
STUPEŇ	PROJEKT DZ
Č. ZAKÁZKY	
ARCHIVNÍ Č.	

SOUPRAVA	ČÍSLO VÝKRESU
	1.0