



Vaše značka:

Ze dne:

Č. j.: POR 67412/2026/steb

Sp. zn.: S POR 51452/2026/9

Vyřizuje: Radovan Kopal

Telefon: 599 480 312

E-mail: radovan.kopal@moporuba.cz

Datum: 14.10.2026



ÚMOb Poruba

odbor dopravy

IČO: 00845451

Klimkovická 55/28

708 00 Ostrava-Poruba

V E Ř E J N Á V Y H L Á Š K A

Opatření obecné povahy

podle §171-173 zákona č. 500/2004 Sb. správní řád, ve znění pozdějších předpisů

Stanovení místní úpravy provozu na pozemních komunikacích

Odbor dopravy ÚMOb Ostrava-Poruba, jako příslušný správní orgán podle § 124 odst. 6 zákona č. 361/2000 Sb., ve znění pozdějších předpisů věcně příslušný a podle obecně závazné vyhlášky statutárního města Ostravy č. 10/2022, kterou se vydává Statut města Ostravy ve znění doplňků, jako věcně a místně příslušný správní úřad pro místní komunikace III. a IV. třídy na území města Ostravy, městského obvodu Poruba, se souhlasem Policie České republiky, Městské ředitelství policie Ostrava, dopravní inspektorát, č.j. KRPT-3125-11/ČJ-2026-070706 ze dne 16.07.2026, **stanoví** ve smyslu § 77 zákona č. 361/2000 Sb., ve znění pozdějších předpisů, místní úpravu silničního provozu takto:

Stanovení místní úpravy provozu č. 28/2026

Dvorní část ul. Hlavní třída (ML III. třídy 126c), Ostrava-Poruba

Podmínky stanovení

1. Místní úprava provozu spočívající v provedení vodorovného dopravního značení **V 12a „Žlutá klikatá čára“** bude provedena podle situačního výkresu č. 1.0, který je nedílnou součástí tohoto opatření obecné povahy a který byl odsouhlasen Policií České republiky, Městským ředitelstvím policie Ostrava, dopravním inspektorátem pod č. j. KRPT-3125-11/ČJ-2026-070706 ze dne 16.07.2026.
2. Dopravní značení musí být provedeno v souladu se zákonem č. 361/2000 Sb., o provozu na pozemních komunikacích, vyhláškou č. 294/2015 Sb., technickými podmínkami TP 65, příslušnými ČSN a musí být schváleno k užívání na pozemních komunikacích Ministerstvem dopravy České republiky.
3. Provedené dopravní značení bude po celou dobu své existence udržováno v řádném technickém stavu tak, aby odpovídalo tomuto stanovení a platným právním a technickým předpisům.
4. Termín realizace: **Místní úprava provozu bude provedena po nabytí účinnosti tohoto opatření obecné povahy.**

Za splnění podmínek tohoto stanovení zodpovídá

SMO, MOB Poruba, IČO 00845451, Klimkovická 55/28, 708 00 Ostrava-Poruba, odpovědná osoba: Pavel Wozniak, tel. 599 480 348 nebo 720 735 338.

Poučení

Toto stanovení dopravního značení nenahrazuje povolení silničního správního úřadu k užívání komunikace jiným než obvyklým způsobem podle § 25 zákona č. 13/1997 Sb., o pozemních komunikacích, ve znění pozdějších předpisů nebo k uzávěře podle § 24 téhož zákona. Pokud výsledkem řízení ve věci uvedených povolení je odlišná organizace dopravy než odpovídá tomuto stanovení, jiná omezení silničního provozu a podobně, musí zodpovědná osoba zajistit změnu stanovení, kterým se značení pro danou akci stanoví, jinak je toto stanovení neplatné a oprávnění z něj vyplývající zanikají. Totéž platí, jestliže úřad (vlastník) příslušný pro navazující pozemní komunikace stanoví přechodnou úpravu provozu v rozporu s tímto stanovením.

Nedodržení podmínek stanovení dopravního značení je považováno za naplnění podstaty přestupku dle § 42a odst. 1 písm. i) nebo dle § 42b odst. 1 písm. h) zákona č. 13/1997 Sb., o pozemních komunikacích, ve znění pozdějších předpisů.

Odbor dopravy ÚMOB Ostrava-Poruba si vyhrazuje právo toto stanovení změnit, doplnit nebo zrušit, bude-li to veřejný zájem vyžadovat.

Odůvodnění

Statutární město Ostrava, městský obvod Poruba, IČO 00845451, se sídlem Klimkovická 55/28, 708 00 Ostrava-Poruba, podalo návrh na stanovení místní úpravy provozu na pozemních komunikacích spočívající v umístění vodorovného dopravního značení V 12a (žlutá klikatá čára) ve dvorní části ulice Hlavní třída u domu č. p. 683/108. Důvodem navrhované úpravy je zajištění prostoru pro zásobování provozovny, zejména v časných ranních hodinách. Vzhledem k manipulaci s přepravními bednami je nezbytné zachovat bezprostředně před vstupem do provozovny volný prostor pro bezpečné a plynulé provádění zásobování.

Návrh dopravního značení byl v souladu s § 77 odst. 3 zákona č. 361/2000 Sb., o provozu na pozemních komunikacích, projednán a odsouhlasen Policií České republiky, Městským ředitelstvím policie Ostrava, Dopravním inspektorátem, pod č. j. KRPT-3125-11/ČJ-2026-070706 ze dne 16.07.2026.

Správní orgán posoudil navrženou místní úpravu provozu z hlediska bezpečnosti a plynulosti silničního provozu a dospěl k závěru, že navržené dopravní značení odpovídá místním poměrům, zajišťuje jednoznačnou a srozumitelnou organizaci dopravy a přispívá k bezpečnému užívání dotčené komunikace. Navržené řešení je v souladu s veřejným zájmem, ustanoveními zákona č. 361/2000 Sb., o provozu na pozemních komunikacích, a souvisejícími prováděcími právními a technickými předpisy. Správní orgán proto neshledal důvody, které by bránily stanovení navržené místní úpravy provozu.

Rozhodnutí o námitkách

Ve stanovené lhůtě neuplatnila podle ustanovení § 172 odst. 5 zákona č. 500/2004 Sb., správní řád, ve znění pozdějších předpisů, u správního orgánu písemné námitky žádná dotčená osoba ani žádný z vlastníků nemovitostí, jejichž práva, povinnosti nebo zájmy související s výkonem vlastnického práva mohou být opatřením obecné povahy přímo dotčeny.

Poučení

Proti opatření obecné povahy nelze podat opravný prostředek (§ 173 odst. 2 zákona č. 500/2004 Sb., správní řád, ve znění pozdějších předpisů).

Opatření obecné povahy nabývá účinnosti patnáctým dnem po dni vyvěšení veřejné vyhlášky v souladu s § 77 odst. 5 zákona č. 361/2000 Sb., o provozu na pozemních komunikacích, ve znění pozdějších předpisů.

„otisk úředního razítka“

Radovan Kopal
referent odboru dopravy
oprávněná úřední osoba
„elektronicky podepsáno“


Příloha

- Situační výkres místní úpravy provozu

Rozdělovník

- SMO, MOB Poruba, Klimkovická 55/28, 708 00 Ostrava – Poruba, Ing. Petr Vlček, pověřený řízením odboru dopravy za vlastníka dotčené pozemní komunikace
- PČR, Městské ředitelství policie Ostrava, dopravní inspektorát, Výstavní 55/117, 703 00 Ostrava - Vítkovice, IDDS: n5hai7v
- SMO, ÚMOB Poruba, Klimkovická 55/28, 708 00 Ostrava - Poruba, odbor vnitřních věcí (k vyvěšení na úřední desku na 15 dní)

Opatření obecné povahy se v souladu s ustanovením § 25 a § 173 správního řádu doručuje veřejnou vyhláškou vyvěšením po dobu 15 dnů na úřední desce statutárního města Ostravy, Úřadu městského obvodu Ostrava-Poruba a současně se zveřejňuje způsobem umožňujícím dálkový přístup. Po sejmutí musí být písemnost vrácena zpět na ÚMOB Ostrava-Poruba, odbor dopravy.

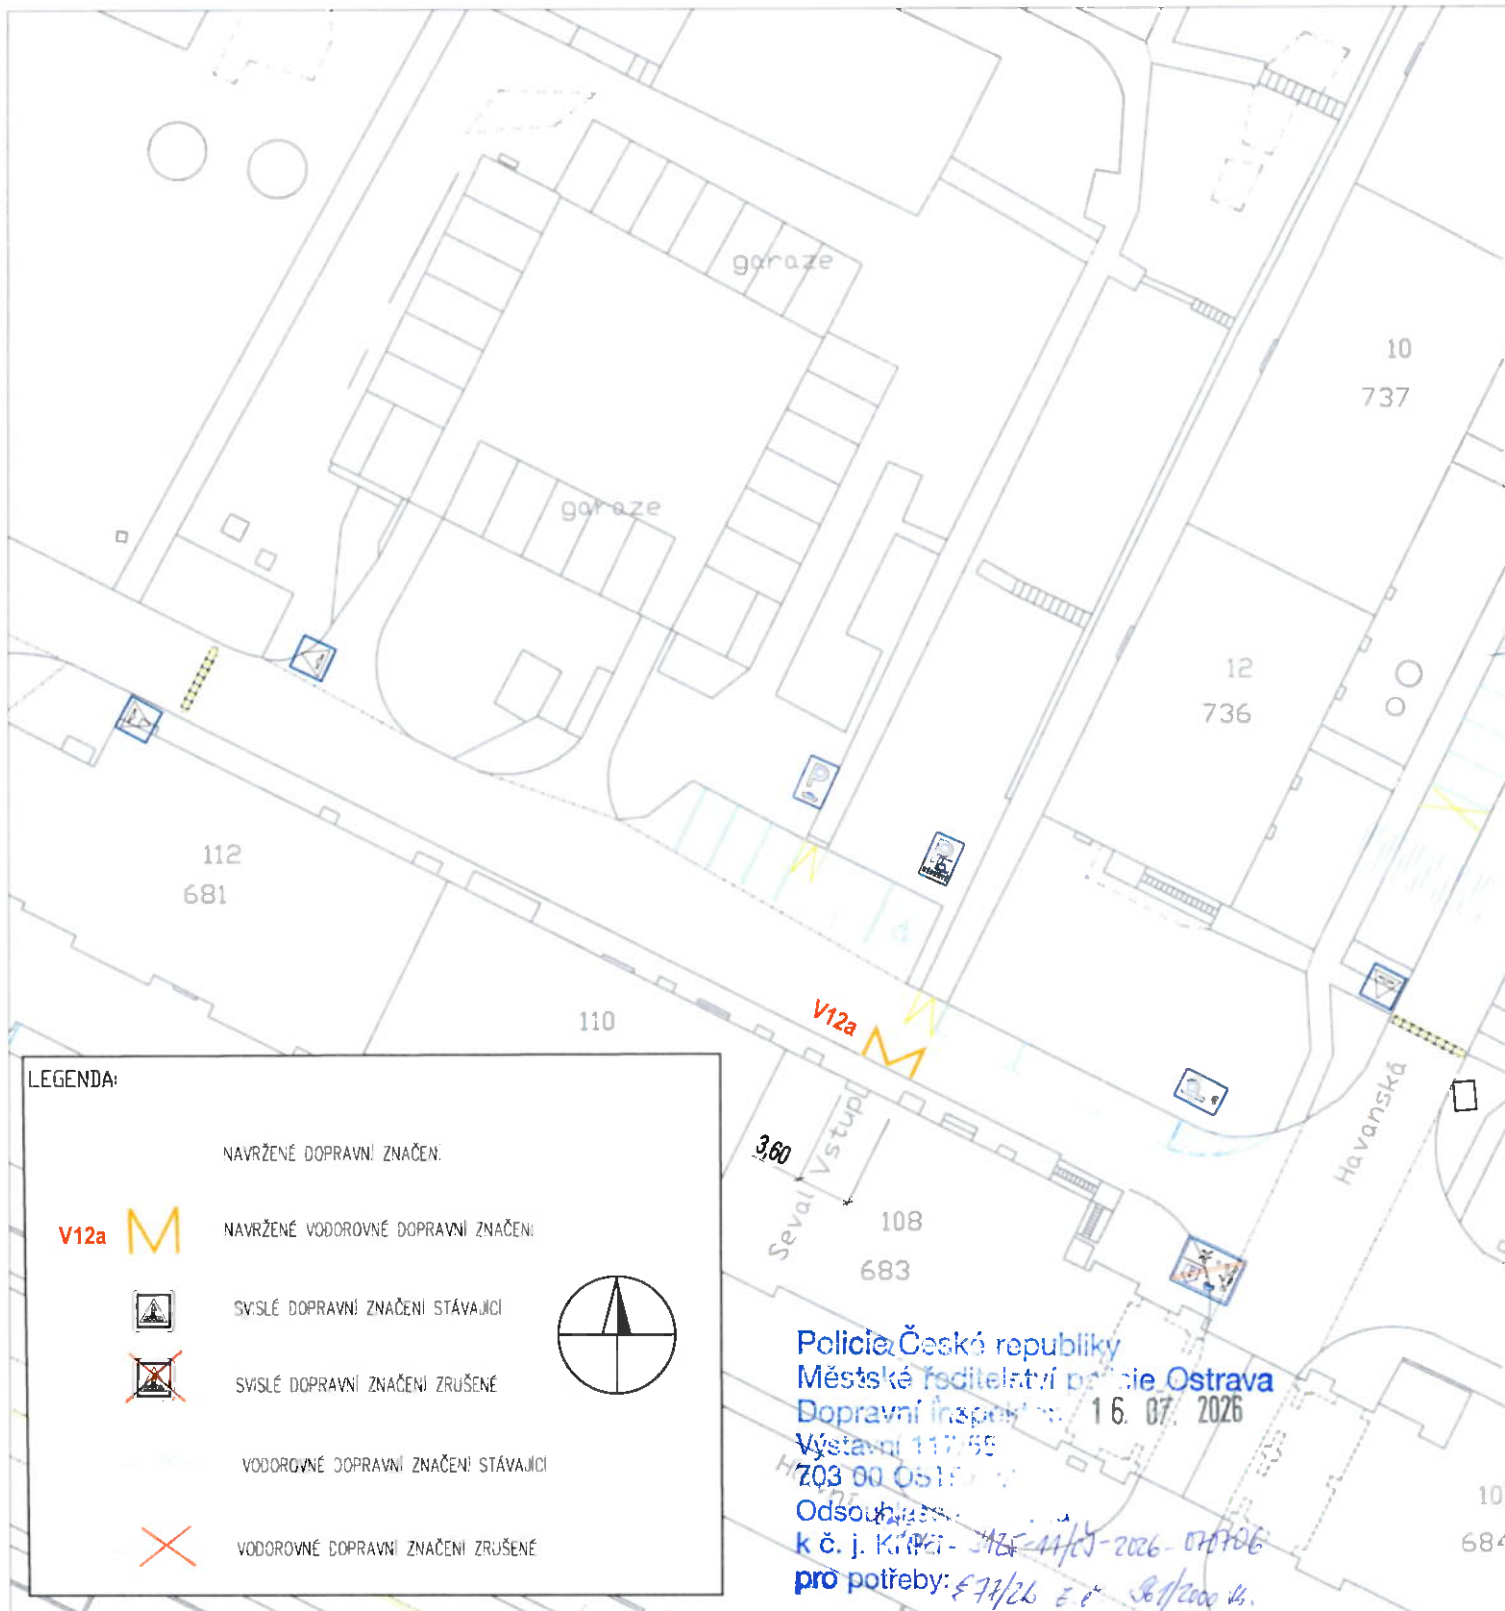

LEGENDA:

NAVRŽENÉ DOPRAVNÍ ZNAČENÍ:

V12a M

NAVRŽENÉ VODOROVNÉ DOPRAVNÍ ZNAČENÍ:



SVISLÉ DOPRAVNÍ ZNAČENÍ STÁVAJÍCÍ



SVISLÉ DOPRAVNÍ ZNAČENÍ ZRUŠENÉ



VODOROVNÉ DOPRAVNÍ ZNAČENÍ STÁVAJÍCÍ



VODOROVNÉ DOPRAVNÍ ZNAČENÍ ZRUŠENÉ

Policie České republiky
Městské ředitelství policie Ostrava
Dopravní inspektor: 16. 07. 2026
Výstavní 117/55
703 00 Ostrava
Odsouhlaseno:
k.č.j. KŘP/1-3425-11/25-2026-011706
pro potřeby: 6/7/26 E.C. 36/2000 45.

Dopravní značení zakresleno v rozsahu nutném pro návrh

por Mgr. Lubomír POKORNÝ
komisár

PŘEDKLADATEL

ÚMOb Poruba

Statutární město Ostrava
městský obvod Poruba
Klimkovická 55/28, 708 00 Ostrava-Poruba
IČ 00845 451 DIČ CZ00845 451



OSTRAVA!!!

NÁZEV AKCE

**Operativní změna organizace dopravy
Ostrava - Poruba**

NÁZEV VÝKRESU

**Hlavní třída - dvorní trakt Havanská
Stání vozidel**

DATUM

červen 2026

MĚŘITKO

1 : 500

STUPEŇ

PROJEKT DZ

Č. ZAKÁZKY

ARCHIVNÍ Č.

SOUPRAVA

ČÍSLO VÝKRESU

1.0