Statutární město Ostrava
Úřad městského obvodu Poruba
Odbor dopravy

ov51es9af9d224

ov51es232995178

Vaše značka:
Ze dne:
Č. j.: POR 71040/2026/kopr
Sp. zn.: S POR 70904/2026/3

Vyřizuje: Radovan Kopal
Telefon: 599 480 312
E-mail: radovan.kopal@moporuba.cz

ÚMOb Poruba
odbor dopravy
IČO: 00845451
Klimkovická 55/28
708 00 Ostrava-Poruba

Datum: 03.11.2026

V E Ř E J N Á V Y H L Á Š K A

ul. Vincence Makovského, Ostrava-Poruba

- ***Zveřejnění návrhu opatření obecné povahy***
- ***Výzva k podání připomínek a námitek***
- ***Určení lhůty***

Žadatel SMO, MOb Poruba, IČO 00845451, Klimkovická 55/28, 708 00 Ostrava-Poruba podal u odboru dopravy statutárního města Ostravy, městského obvodu Poruba, návrh na vydání opatření obecné povahy – místní úpravy silničního provozu spočívající v úpravě dopravního značení (dále jen DZ):

- **1 × B 28 „Zákaz zastavení“ doplněná dodatkovou tabulkou E 8d „Úsek platnosti“ s údajem 10 m vpravo**,
- **1 × B 28 „Zákaz zastavení“ doplněná dodatkovou tabulkou E 8e „Úsek platnosti“ s údajem 4 m, 4 m,**
- **V 12c „Žlutá klikatá čára“**

Opatření zahrnuje úpravu dopravního značení na ul. Vincence Makovského (MK III. tř. 114c) v k. ú. Poruba-sever, obec Ostrava. Rozsah a způsob provedení změny místní úpravy je patrný z výkresové přílohy, která je nedílnou součásti tohoto návrhu a je k nahlédnutí i u odboru dopravy Úřadu městského obvodu Poruba, a to každé pondělí a středu v době od 8:00 do 12:00 hod. a 13:00 do 17:00 hod. v kanceláři č. 430. S podklady se lze seznámit i v jiné dny, a to po předchozí telefonické domluvě.

Statutární město Ostrava, Úřad městského obvodu Poruba, odbor dopravy, vykonávající podle § 61 zákona č. 128/2000 Sb., o obcích a v souladu s obecně závaznou vyhláškou statutárního města Ostravy č. 10/2022 - Statut města Ostravy, ve znění pozdějších předpisů, přenesenou působnost stanovenou mu ustanovením § 124 odst. 6 písm. zákona č. 361/2000 Sb., o provozu na pozemních komunikacích, ve znění pozdějších předpisů (dále jen „zákon o silničním provozu“) a v souladu s § 171-173 zákona č. 500/2004 Sb., správní řád (dále jen správní řád), ve znění pozdějších předpisů, jako věcně a místně příslušný správní orgán pro místní komunikace III. a IV. třídy na území městského obvodu Poruba, ve smyslu § 77 odst. 1 písm. c) zákona o silničním provozu

zveřejňuje

tento návrh opatření obecné povahy ve smyslu ustanovení § 172 odst. 1 zákona č. 500/2004 Sb., správní řád, ve znění pozdějších předpisů (dále jen zákon).

Návrh opatření obecné povahy je zveřejněn:

- v příloze této veřejné vyhlášky
- způsobem umožňující dálkový přístup na webových stránkách www.poruba.ostrava.cz

Odbor dopravy Úřadu městského obvodu Poruba podle § 172 odst. 1 zákona a podle § 173 zákona

vyzývá

dotčené osoby, aby k návrhu opatření obecné povahy ve lhůtě do 30 dnů ode dne zveřejnění podávaly připomínky nebo námitky, a vlastníky nemovitostí, jejichž práva, povinnosti nebo zájmy související s výkonem vlastnického práva mohou být opatřením obecné povahy přímo dotčeny, aby podali proti návrhu opatření obecné povahy písemné odůvodněné námitky v zákonné lhůtě do 30 dnů ode dne jeho zveřejnění.

Poučení

Podle ustanovení § 172 správního řádu mohou opatřením dotčené osoby a dotčení vlastníci nemovitostí podávat připomínky nebo námitky k návrhu, resp. v případě vlastníků nemovitostí písemné odůvodněné námitky. Vlastníkům zákon k tomu určuje lhůtu 30 dnů. Vzhledem k tomu, že dotčeným osobám na rozdíl od dotčených vlastníků nemovitostí nestanoví zákon lhůtu k podání připomínek nebo námitek, určil tuto lhůtu správní orgán, a to v totožné délce 30-ti dnů ode dne zveřejnění. Dnem zveřejnění je poslední den lhůty určené pro vyvěšení na úřední desce. K později uplatněným námitkám nebo připomínkám se nepřihlíží a meškání úkonu nelze prominout.

Připomínky a námitky proti návrhu lze podat u odboru dopravy Městského obvodu Poruba, statutárního města Ostravy, Klimkovická 55/28, 708 00 Ostrava – Poruba.

Lhůta k podání písemných připomínek nebo námitek je správním úřadem stanovena v souladu s § 174 odst. 1 správního řádu za podmínek definovaných v § 39 správního řádu a lhůta k podání písemných odůvodněných námitek je stanovena § 172 odst. 5 správního řádu.
Návrh byl odsouhlasen Policií České republiky, Městským ředitelstvím policie Ostrava, dopravním inspektorátem č.j. KRPT-3125-11/ČJ-2026-070706 ze dne 22.10.2026.

Odbor vnitřních věcí Úřadu městského obvodu Poruba žádáme o vyvěšení této veřejné vyhlášky po dobu 30 dnů na úřední desce a o její následné vrácení s potvrzením o době vyvěšení.

„otisk úředního razítka“

Radovan Kopal
referent odboru dopravy
oprávněná úřední osoba
„elektronicky podepsáno“

Příloha

- návrh opatření obecné povahy včetně grafické přílohy

Rozdělovník

- SMO, MOb Poruba, Klimkovická 55/28, 708 00 Ostrava – Poruba, zastoupené Ing. Petrem Vlčkem, pověřeným řízením odboru dopravy, za vlastníka dotčené pozemní komunikace
- PČR, Městské ředitelství policie Ostrava, dopravní inspektorát, Výstavní 55/117, 703 00 Ostrava – Vítkovice, IDDS: n5hai7v
- SMO, ÚMOb Poruba, Klimkovická 55/28, 708 00 Ostrava – Poruba, odbor vnitřních věcí (k vyvěšení na úřední desku na 15 dnů)

Návrh opatření obecné povahy o stanovení místní úpravy provozu

Odbor dopravy ÚMOb Ostrava-Poruba podle § 124 zákona č. 361/2000 Sb., ve znění pozdějších předpisů (dále jen zákon o silničním provozu) věcně příslušný a podle obecně závazné vyhlášky statutárního města Ostravy č. 10/2022, kterou se vydává Statut města Ostravy ve znění doplňků, jako věcně a místně příslušný správní úřad pro místní komunikace III. a IV. třídy na území města Ostravy, městského obvodu Poruba, odsouhlasené Policií České republiky, Městským ředitelstvím policie Ostrava, dopravním inspektorátem, č. j. KRPT-3125-11/ČJ-2026-070706, **stanoví** ve smyslu § 77 zákona o silničním provozu, místní úpravu silničního provozu takto:

Stanovení místní úpravy provozu č. 39/2026 – ul. Vincence Makovského v Ostravě – Porubě (MK III. tř. 114c)

Podmínky stanovení

1. Stanovení bude provedeno podle přílohy odsouhlasené Policií České republiky, Městským ředitelstvím policie Ostrava, dopravním inspektorátem, č. j. KRPT-3125-11/ČJ-2026-070706 ze dne 22.10.2026 a to instalací DZ:

   - **1 × B 28 „Zákaz zastavení“ doplněná dodatkovou tabulkou E 8d „Úsek platnosti“ s údajem 10 m vpravo**,
   - **1 × B 28 „Zákaz zastavení“ doplněná dodatkovou tabulkou E 8e „Úsek platnosti“ s údajem 4 m, 4 m,**
   - **V 12c „Žlutá klikatá čára“**

2. Před realizací dopravního značení budou ověřeny trasy podzemních vedení a respektovány tak, aby nedošlo k dotčení vedení. Rovněž je třeba respektovat práva vlastníků objektů a nemovitostí na silničním pozemku i mimo něj.

3. Dopravní značení a zařízení užité podle tohoto stanovení musí splňovat ustanovení § 62 odst. 6 zákona o silničním provozu, ve znění pozdějších předpisů a vyhlášky č. 294/2015 Sb., kterou se provádějí pravidla provozu na pozemních komunikacích, musí být v souladu se zásadami pro jeho provádění a umísťování MD TP 65, musí být v reflexní úpravě podle ČSN EN 12899-1 a ČSN EN 1436 a lze používat výhradně značky a zařízení schválené k užívání na pozemních komunikacích Ministerstvem dopravy ČR.

4. Dopravní značení bude udržováno ve stavu odpovídajícímu tomuto stanovení a platným zásadám pro jeho provádění.

5. Termín realizace: **Místní úprava provozu bude provedena po nabytí účinnosti tohoto opatření obecné povahy.**

Za splnění podmínek tohoto stanovení zodpovídá

SMO, MOb Poruba, IČO 00845451, Klimkovická 55/28, 708 00 Ostrava-Poruba, odpovědná osoba: Pavel Wozniak, tel. 599 480 348 nebo 720 735 338.

Poučení

Toto stanovení dopravního značení nenahrazuje povolení silničního správního úřadu k užívání komunikace jiným než obvyklým způsobem podle § 25 zákona č. 13/1997 Sb., o pozemních komunikacích, ve znění pozdějších předpisů nebo k uzávěře podle § 24 téhož zákona. Pokud výsledkem řízení ve věci uvedených povolení je odlišná organizace dopravy než odpovídá tomuto stanovení, jiná omezení silničního provozu a podobně, musí zodpovědná osoba zajistit změnu stanovení, kterým se značení pro danou akci stanoví, jinak je toto stanovení neplatné a oprávnění z něj vyplývající zanikají. Totéž platí, jestliže úřad (vlastník) příslušný pro navazující pozemní komunikace stanoví přechodnou úpravu provozu v rozporu s tímto stanovením.

Nedodržení podmínek stanovení dopravního značení je považováno za naplnění podstaty přestupku dle § 42a odst. 1 písm. i) nebo dle § 42b odst. 1 písm. h) zákona č. 13/1997 Sb., o pozemních komunikacích, ve znění pozdějších předpisů.

Odbor dopravy ÚMOb Ostrava-Poruba si vyhrazuje právo toto stanovení změnit, doplnit nebo zrušit, bude-li to veřejný zájem vyžadovat.

Odůvodnění

Navržená místní úprava provozu na ulici Vincence Makovského v prostoru před garážemi u domu č.p. 4414/13 v Ostravě-Porubě je odůvodněna požadavkem rezidentů, kteří upozorňovali na špatnou přístupnost v rámci vjezdu a výjezdu z předmětných garáží. V dané oblasti dochází k odstavování a parkování vozidel před garážemi, čímž je omezován nebo znemožňován přístup a výjezd vozidel z jednotlivých garážových stání.

Z důvodu zajištění bezpečného a plynulého provozu na pozemní komunikaci a zachování trvalého přístupu ke garážím je navrženo vymezení prostoru se zákazem zastavení vozidel prostřednictvím svislého dopravního značení B 28 „Zákaz zastavení“ doplněného dodatkovou tabulkou E 8d „Úsek platnosti“ s vyznačením délky úseku 10 m vpravo, dále svislého dopravního značení B 28 „Zákaz zastavení“ doplněného dodatkovou tabulkou E 8e „Úsek platnosti“ s vyznačením rozsahu 4 m vlevo a 4 m vpravo od značky, a souvisejícího vodorovného dopravního značení V 12c „Žlutá klikatá čára“.

Navržená místní úprava provozu jednoznačně vymezí prostor, ve kterém nebude možné vozidla odstavovat, a zamezí tak blokování vjezdů do garáží. Rozsah navrženého zákazu zastavení odpovídá místním poměrům a potřebě zajistit dostatečný manipulační prostor před jednotlivými garážemi při zachování bezpečného provozu na komunikaci.

Navržené dopravní značení je v souladu s obecným zájmem na zajištění bezpečnosti a plynulosti silničního provozu a přispěje ke zvýšení právní jistoty všech účastníků provozu na pozemních komunikacích.
Silniční správní úřad proto považuje navrženou místní úpravu provozu za důvodnou a přiměřenou místním poměrům.

Rozhodnutí o námitkách

bude doplněno po uplynutí lhůty pro podání námitek, budou-li námitky podány.

Poučení o odvolání

Proti opatření obecné povahy nelze podat opravný prostředek (§ 173 odst. 2 zákona 500/2004 Sb. správní řád). Opatření obecné povahy podle § 77 odst. 5 zákona č. 361/2000 Sb., o silničním provozu ve znění pozdějších předpisů, nabývá účinnosti patnáctým dnem po dni vyvěšení veřejné vyhlášky.

„otisk úředního razítka“

Radovan Kopal
referent odboru dopravy
oprávněná úřední osoba
„elektronicky podepsáno“


Příloha

- Situační výkres úpravy dopravního značení dle podmínky č. 1

Rozdělovník

- SMO, MOb Poruba, Klimkovická 55/28, 708 00 Ostrava – Poruba, zastoupené Ing. Petrem Vlčkem, pověřeným řízením odboru dopravy, za vlastníka dotčené pozemní komunikace
- PČR, Městské ředitelství policie Ostrava, dopravní inspektorát, Výstavní 55/117, 703 00 Ostrava – Vítkovice, IDDS: n5hai7v
- SMO, ÚMOb Poruba, Klimkovická 55/28, 708 00 Ostrava – Poruba, odbor vnitřních věcí (k vyvěšení na úřední desku na 15 dnů)

Toto opatření obecné povahy se v souladu s § 25 a § 173 zákona č. 500/2004 Sb., správní řád, ve znění pozdějších předpisů, doručuje veřejnou vyhláškou, a to vyvěšením na úřední desce Úřadu městského obvodu Poruba po dobu 15 dnů. Současně bude zveřejněno způsobem umožňujícím dálkový přístup. Po sejmutí bude písemnost vrácena Úřadu městského obvodu Poruba, odboru dopravy.

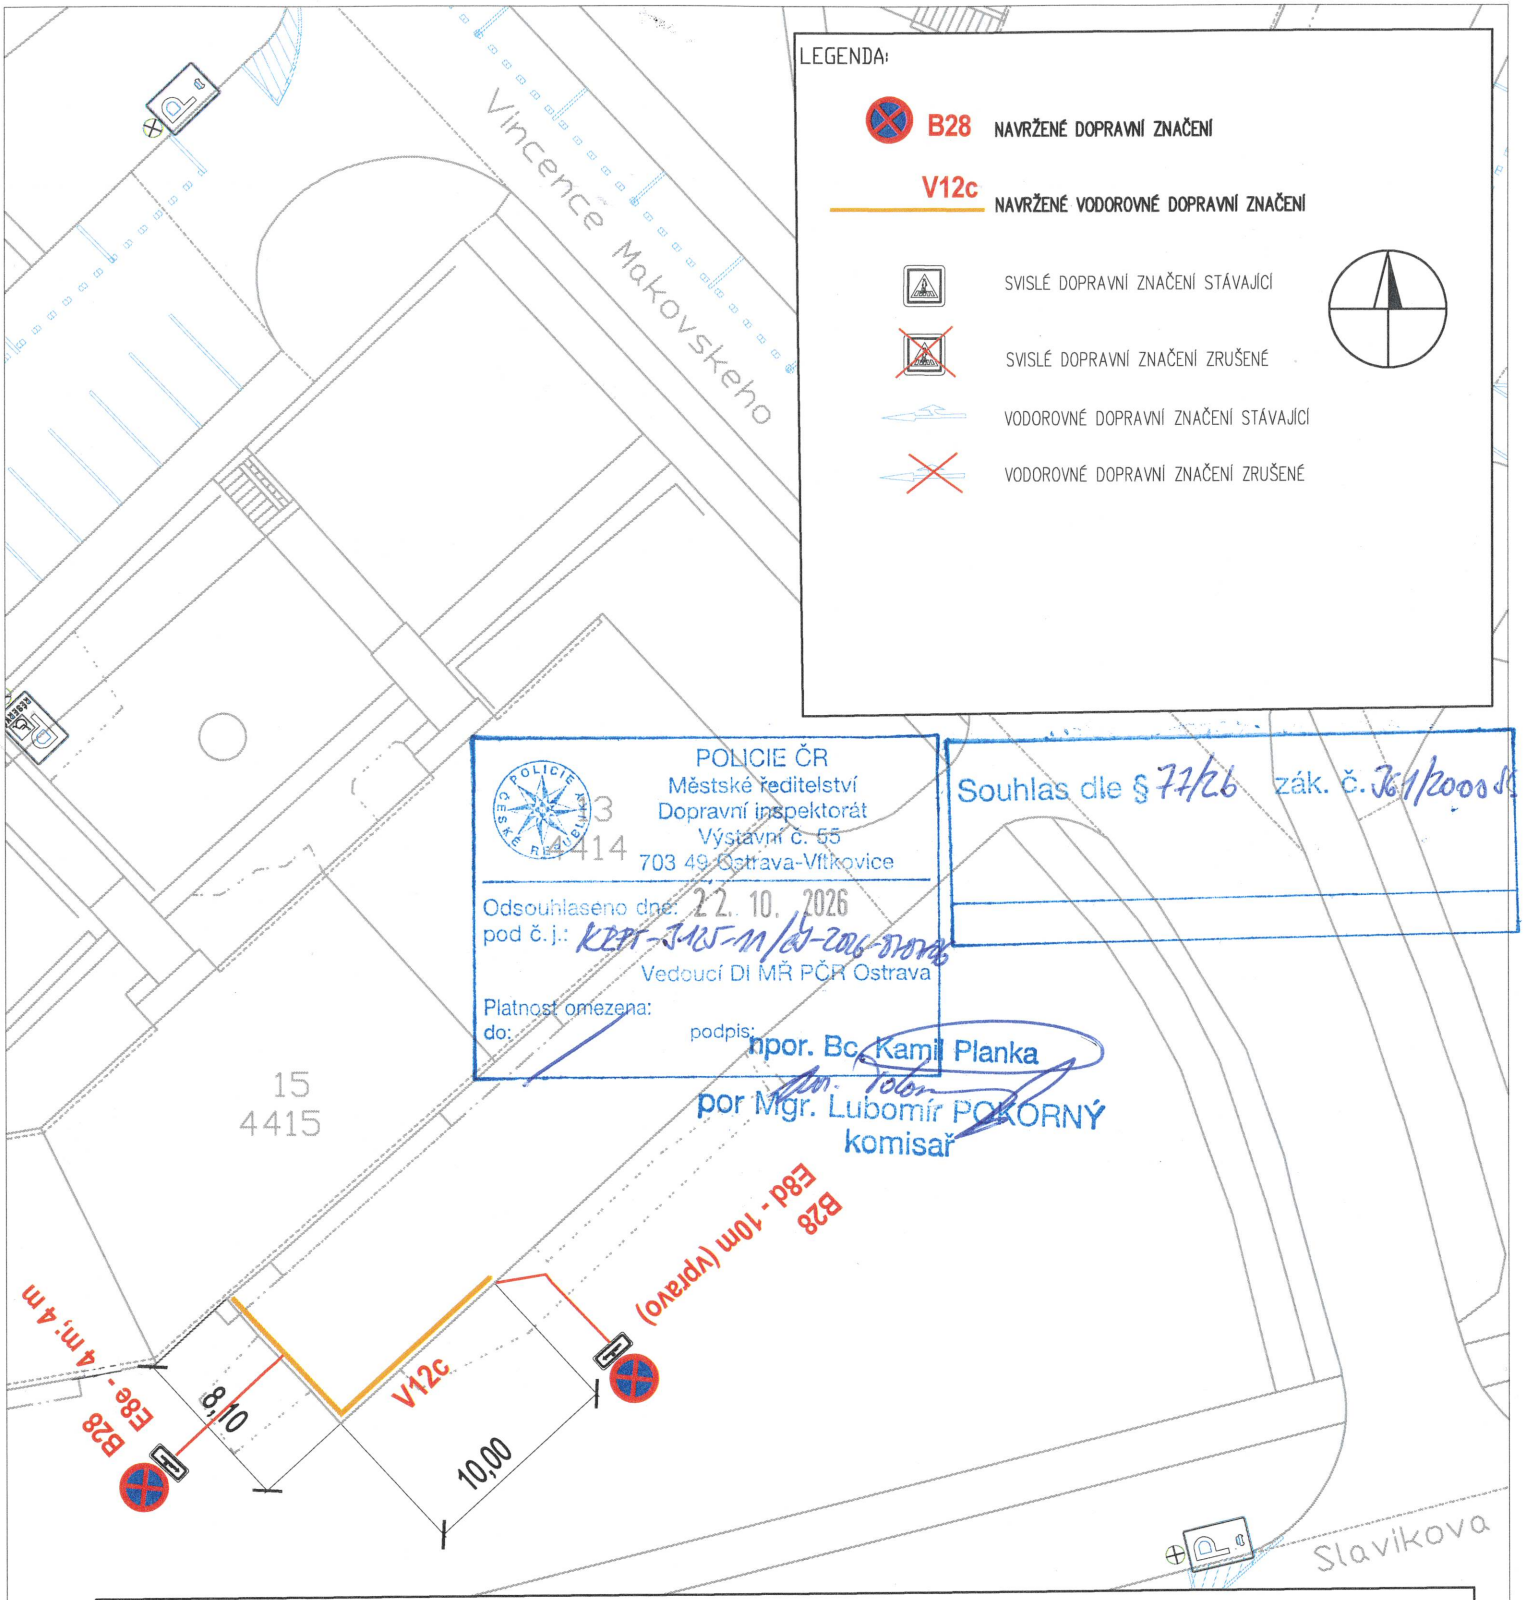

Dopravní značení zakresleno v rozsahu nutném pro návrh

PŘEDKLADATEL	ÚMOb Poruba		
NÁZEV AKCE	**Operativní změna organizace dopravy Ostrava - Poruba**	DATUM	říjen 2026
		MĚŘÍTKO	1 : 500
		STUPEŇ	PROJEKT DZ
		Č. ZAKÁZKY	
		ARCHIVNÍ Č.	
NÁZEV VÝKRESU	**ul. Vincence Makovského Zákaz stání vozidel**	SOUPRAVA	ČÍSLO VÝKRESU 1.0