Statutární město Ostrava
Úřad městského obvodu Poruba
Odbor dopravy

ov51es9af9d870

ov51es233300680

Vaše značka:
Ze dne:
Č. j.: POR 72963/2026
Sp. zn.: S POR 58775/2026/7

Vyřizuje: Radovan Kopal
Telefon: 599 480 312
E-mail: radovan.kopal@moporuba.cz

ÚMOb Poruba
odbor dopravy
IČO 00845451
Klimkovická 55/28
708 00 Ostrava-Poruba

Datum: 06.11.2026

V E Ř E J N Á V Y H L Á Š K A

Opatření obecné povahy
podle §171-173 zákona č. 500/2004 Sb. správní řád, ve znění pozdějších předpisů

Odbor dopravy ÚMOb Ostrava-Poruba podle § 124 zákona č. 361/2000 Sb., ve znění pozdějších předpisů (dále jen zákon o silničním provozu) věcně příslušný a podle obecně závazné vyhlášky statutárního města Ostravy č. 10/2022, kterou se vydává Statut města Ostravy ve znění doplňků, jako věcně a místně příslušný správní úřad pro místní komunikace III. a IV. třídy na území města Ostravy, městského obvodu Poruba, odsouhlasené Policií České republiky, Městským ředitelstvím policie Ostrava, dopravním inspektorátem, č. j. KRPT-3125-11/ČJ-2026-070706 ze dne 25.08.2026, **stanoví** ve smyslu § 77 zákona o silničním provozu, místní úpravu silničního provozu takto:

Stanovení místní úpravy provozu č. 36/2026 – ul. Nálepkova v Ostravě – Porubě (MK III. tř. 67c)

Podmínky stanovení

1. Stanovení bude provedeno podle přílohy odsouhlasené Policií České republiky, Městským ředitelstvím policie Ostrava, dopravním inspektorátem, č. j. KRPT-3125-11/ČJ-2026-070706 a to instalací DZ:

   - **B 29 „Zákaz stání“**
   - **V 12a „Žlutá klikatá čára“**
   - **P 4 „Dej přednost v jízdě“**
   - **P 2 „Hlavní pozemní komunikace“**

2. Před realizací dopravního značení budou ověřeny trasy podzemních vedení a respektovány tak, aby nedošlo k dotčení vedení. Rovněž je třeba respektovat práva vlastníků objektů a nemovitostí na silničním pozemku i mimo něj.
3. Dopravní značení a zařízení užité podle tohoto stanovení musí splňovat ustanovení § 62 odst. 6 zákona o silničním provozu, ve znění pozdějších předpisů a vyhlášky č. 294/2015 Sb., kterou se provádějí pravidla provozu na pozemních komunikacích, musí být v souladu se zásadami pro jeho provádění a umísťování MD TP 65, musí být v reflexní úpravě podle ČSN EN 12899-1 a ČSN EN 1436 a lze používat výhradně značky a zařízení schválené k užívání na pozemních komunikacích Ministerstvem dopravy ČR.
4. Dopravní značení bude udržováno ve stavu odpovídajícímu tomuto stanovení a platným zásadám pro jeho provádění.
5. Termín realizace: **Místní úprava provozu bude provedena po nabytí účinnosti tohoto opatření obecné povahy.**

Za splnění podmínek tohoto stanovení zodpovídá

SMO, MOb Poruba, IČO 00845451, Klimkovická 55/28, 708 00 Ostrava-Poruba, odpovědná osoba: Pavel Wozniak, tel. 599 480 348 nebo 720 735 338.

Poučení

Toto stanovení dopravního značení nenahrazuje povolení silničního správního úřadu k užívání komunikace jiným než obvyklým způsobem podle § 25 zákona č. 13/1997 Sb., o pozemních komunikacích, ve znění pozdějších předpisů nebo k uzávěře podle § 24 téhož zákona. Pokud výsledkem řízení ve věci uvedených povolení je odlišná organizace dopravy než odpovídá tomuto stanovení, jiná omezení silničního provozu a podobně, musí zodpovědná osoba zajistit změnu stanovení, kterým se značení pro danou akci stanoví, jinak je toto stanovení neplatné a oprávnění z něj vyplývající zanikají. Totéž platí, jestliže úřad (vlastník) příslušný pro navazující pozemní komunikace stanoví přechodnou úpravu provozu v rozporu s tímto stanovením.

Nedodržení podmínek stanovení dopravního značení je považováno za naplnění podstaty přestupku dle § 42a odst. 1 písm. i) nebo dle § 42b odst. 1 písm. h) zákona č. 13/1997 Sb., o pozemních komunikacích, ve znění pozdějších předpisů.

Odbor dopravy ÚMOb Ostrava-Poruba si vyhrazuje právo toto stanovení změnit, doplnit nebo zrušit, bude-li to veřejný zájem vyžadovat.

Odůvodnění

Navržená místní úprava provozu na ulici Nálepkova spočívající v osazení dopravních značek B 29 „Zákaz stání“, P 4 „Dej přednost v jízdě“, P 2 „Hlavní pozemní komunikace“ a vyznačení vodorovného dopravního značení V 12a „Žlutá klikatá čára“ je odůvodněna potřebou zachování dostatečného průjezdního profilu komunikace, zajištění rozhledových poměrů a bezpečného průjezdu vozidel při výjezdu z kolmých parkovacích stání.

V dotčeném místě dochází při stání vozidel v blízkosti parkovacích míst ke zhoršení rozhledových podmínek a omezení prostoru nezbytného pro provedení manévru vyjíždějících vozidel. Navržené dopravní značení zajistí dostatečný manipulační prostor pro bezpečný výjezd z parkovacích míst, umožní zachování průjezdnosti komunikace pro všechna vozidla včetně vozidel integrovaného záchranného systému a přispěje ke zvýšení bezpečnosti a plynulosti silničního provozu.

Navržená úprava je v souladu s § 77 zákona č. 361/2000 Sb., o provozu na pozemních komunikacích, neboť stanovuje místní úpravu provozu nezbytnou k zajištění bezpečného a plynulého provozu na pozemní komunikaci.

Rozhodnutí o námitkách

Ve stanovené lhůtě neuplatnila podle ustanovení § 172 odst. 5 zákona č. 500/2004 Sb., správní řád, ve znění pozdějších předpisů, u správního orgánu písemné námitky žádná dotčená osoba ani žádný z vlastníků nemovitostí, jejichž práva, povinnosti nebo zájmy související s výkonem vlastnického práva mohou být opatřením obecné povahy přímo dotčeny.

Poučení o odvolání

Proti opatření obecné povahy nelze podat opravný prostředek (§ 173 odst. 2 zákona 500/2004 Sb. správní řád). Opatření obecné povahy podle § 77 odst. 5 zákona č. 361/2000 Sb., o silničním provozu ve znění pozdějších předpisů, nabývá účinnosti patnáctým dnem po dni vyvěšení veřejné vyhlášky.

„otisk úředního razítka“

Radovan Kopal
referent odboru dopravy
oprávněná úřední osoba
„elektronicky podepsáno“


Příloha

- Situační výkres úpravy dopravního značení dle podmínky č. 1

Rozdělovník

- SMO, MOb Poruba, Klimkovická 55/28, 708 00 Ostrava – Poruba, zastoupené Ing. Petrem Vlčkem, pověřeným řízení odboru dopravy, za vlastníka dotčené pozemní komunikace
- PČR, Městské ředitelství policie Ostrava, dopravní inspektorát, Výstavní 55/117, 703 00 Ostrava – Vítkovice, IDDS: n5hai7v
- SMO, ÚMOb Poruba, Klimkovická 55/28, 708 00 Ostrava – Poruba, odbor vnitřních věcí (k vyvěšení na úřední desku na 15 dní)

Opatření obecné povahy se v souladu s ustanovením § 25 a § 173 správního řádu doručuje veřejnou vyhláškou vyvěšením po dobu 15 dnů na úřední desce statutárního města Ostravy, Úřadu městského obvodu Ostrava-Poruba a současně se zveřejňuje způsobem umožňujícím dálkový přístup. Po sejmutí musí být písemnost vrácena zpět na ÚMOb Ostrava-Poruba, odbor dopravy.

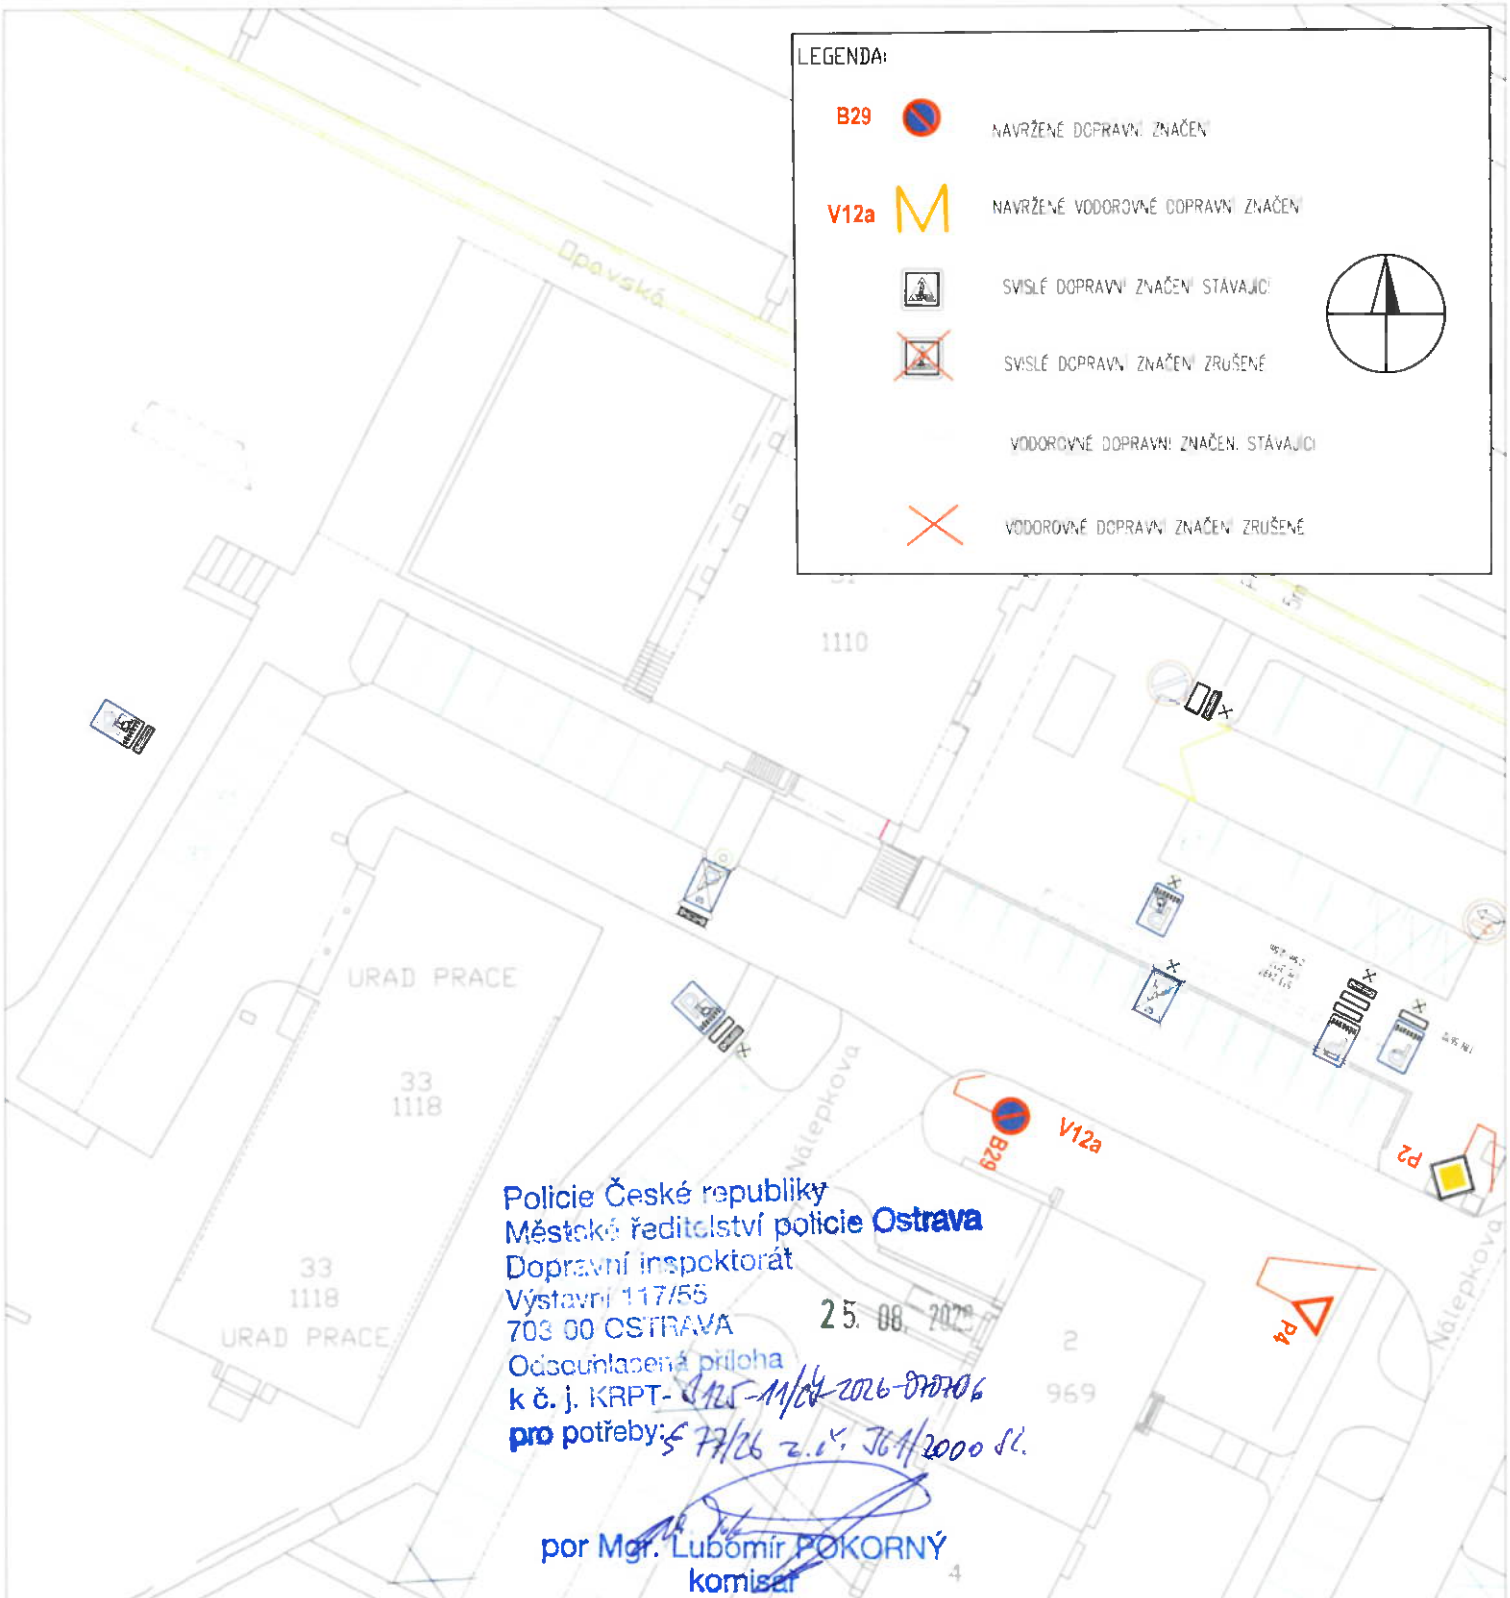

Policie České republiky
Městské ředitelství policie Ostrava
Dopravní inspektorát
Výstavní 117/55
703 00 OSTRAVA
25. 08. 2026
Odsouhlasená příloha
k č. j. KRPT-[illegible]-11/ČJ-2026-070706
pro potřeby: § 77/26 z.č. 361/2000 Sb.

por. Mgr. Lubomír POKORNÝ
komisař

Dopravní značení zakresleno v rozsahu nutném pro návrh

Statutární město Ostrava
městský obvod Poruba
Klimkovická 55/28, 708 00 Ostrava-Poruba
IČ 00845451 DIČ CZ00845451

14 OSTRAVA!!!

PŘEDKLADATEL	ÚMOb Poruba	
NÁZEV AKCE	**Operativní změna organizace dopravy Ostrava - Poruba**	DATUM: srpen 2026 MĚŘÍTKO: 1 : 500 STUPEŇ: PROJEKT DZ Č. ZAKÁZKY: ARCHIVNÍ Č.
NÁZEV VÝKRESU	**ul. Nálepkova Přednost v jízdě vozidel a stání vozidel**	SOUPRAVA: ČÍSLO VÝKRESU: 2.0