Statutární město Ostrava
Úřad městského obvodu Poruba
Odbor dopravy

ov51es9af9d87a

ov51es233302389

Vaše značka:
Ze dne:
Č. j.: POR 72973/2026
Sp. zn.: S POR 58611/2026/7

Vyřizuje: Radovan Kopal
Telefon: 599 480 312
E-mail: radovan.kopal@moporuba.cz

ÚMOb Poruba
odbor dopravy
IČO 00845451
Klimkovická 55/28
708 00 Ostrava-Poruba

Datum: 06.11.2026

V E Ř E J N Á V Y H L Á Š K A

Opatření obecné povahy
podle §171-173 zákona č. 500/2004 Sb. správní řád, ve znění pozdějších předpisů

Odbor dopravy ÚMOb Ostrava-Poruba podle § 124 zákona č. 361/2000 Sb., ve znění pozdějších předpisů (dále jen zákon o silničním provozu) věcně příslušný a podle obecně závazné vyhlášky statutárního města Ostravy č. 10/2022, kterou se vydává Statut města Ostravy ve znění doplňků, jako věcně a místně příslušný správní úřad pro místní komunikace III. a IV. třídy na území města Ostravy, městského obvodu Poruba, odsouhlasené Policií České republiky, Městským ředitelstvím policie Ostrava, dopravním inspektorátem, č. j. KRPT-3125-11/ČJ-2026-070706, **stanoví** ve smyslu § 77 zákona o silničním provozu, místní úpravu silničního provozu takto:

Stanovení místní úpravy provozu č. 34/2026 – ul. Podroužkova v Ostravě – Porubě (MK III. tř. 85c)

Podmínky stanovení

1. Stanovení bude provedeno podle přílohy odsouhlasené Policií České republiky, Městským ředitelstvím policie Ostrava, dopravním inspektorátem, č. j. KRPT-3125-11/ČJ-2026-070706 a to instalací DZ:

    - **4 x V 12a „Žlutá klikatá čára“**

2. Před realizací dopravního značení budou ověřeny trasy podzemních vedení a respektovány tak, aby nedošlo k dotčení vedení. Rovněž je třeba respektovat práva vlastníků objektů a nemovitostí na silničním pozemku i mimo něj.
3. Dopravní značení a zařízení užité podle tohoto stanovení musí splňovat ustanovení § 62 odst. 6 zákona o silničním provozu, ve znění pozdějších předpisů a vyhlášky č. 294/2015 Sb., kterou se provádějí pravidla provozu na pozemních komunikacích, musí být v souladu se zásadami pro jeho provádění a umísťování MD TP 65, musí být v reflexní úpravě podle ČSN EN 12899-1 a ČSN EN 1436 a lze používat výhradně značky a zařízení schválené k užívání na pozemních komunikacích Ministerstvem dopravy ČR.
4. Dopravní značení bude udržováno ve stavu odpovídajícímu tomuto stanovení a platným zásadám pro jeho provádění.
5. Termín realizace: **Místní úprava provozu bude provedena po nabytí účinnosti tohoto opatření obecné povahy.**

Za splnění podmínek tohoto stanovení zodpovídá

SMO, MOb Poruba, IČO 00845451, Klimkovická 55/28, 708 00 Ostrava-Poruba, odpovědná osoba: Pavel Wozniak, tel. 599 480 348 nebo 720 735 338.

Poučení

Toto stanovení dopravního značení nenahrazuje povolení silničního správního úřadu k užívání komunikace jiným než obvyklým způsobem podle § 25 zákona č. 13/1997 Sb., o pozemních komunikacích, ve znění pozdějších předpisů nebo k uzávěře podle § 24 téhož zákona. Pokud výsledkem řízení ve věci uvedených povolení je odlišná organizace dopravy než odpovídá tomuto stanovení, jiná omezení silničního provozu a podobně, musí zodpovědná osoba zajistit změnu stanovení, kterým se značení pro danou akci stanoví, jinak je toto stanovení neplatné a oprávnění z něj vyplývající zanikají. Totéž platí, jestliže úřad (vlastník) příslušný pro navazující pozemní komunikace stanoví přechodnou úpravu provozu v rozporu s tímto stanovením.

Nedodržení podmínek stanovení dopravního značení je považováno za naplnění podstaty přestupku dle § 42a odst. 1 písm. i) nebo dle § 42b odst. 1 písm. h) zákona č. 13/1997 Sb., o pozemních komunikacích, ve znění pozdějších předpisů.

Odbor dopravy ÚMOb Ostrava-Poruba si vyhrazuje právo toto stanovení změnit, doplnit nebo zrušit, bude-li to veřejný zájem vyžadovat.

Odůvodnění

Navržená místní úprava provozu spočívající v umístění 4 ks svislého dopravního značení V 12a „Žlutá klikatá čára“ před bytovým domem č. o. 53-59 na ulici Podroužkova je odůvodněna potřebou zajistit trvalý a bezpečný přístup k objektu.

V současné době dochází k zastavování a stání vozidel v prostoru před vstupy do bytového domu, čímž je omezován přístup obyvatel, návštěvníků, osob se sníženou schopností pohybu a orientace, jakož i možnost přístupu složek integrovaného záchranného systému nebo vozidel zajišťujících obsluhu objektu. Vyznačením dopravního značení V 12a bude zajištěno zachování volného prostoru nezbytného pro bezpečný a plynulý přístup k bytovému domu.

Navržené řešení přispěje ke zvýšení bezpečnosti a plynulosti provozu v dané lokalitě a k odstranění nežádoucích situací způsobených nevhodným parkováním vozidel. Stanovená místní úprava provozu je v souladu s účelem úpravy provozu na pozemních komunikacích podle § 77 zákona č. 361/2000 Sb., o provozu na pozemních komunikacích, ve znění pozdějších předpisů.

Rozhodnutí o námitkách

Ve stanovené lhůtě neuplatnila podle ustanovení § 172 odst. 5 zákona č. 500/2004 Sb., správní řád, ve znění pozdějších předpisů, u správního orgánu písemné námitky žádná dotčená osoba ani žádný z vlastníků nemovitostí, jejichž práva, povinnosti nebo zájmy související s výkonem vlastnického práva mohou být opatřením obecné povahy přímo dotčeny.

Poučení o odvolání

Proti opatření obecné povahy nelze podat opravný prostředek (§ 173 odst. 2 zákona 500/2004 Sb. správní řád). Opatření obecné povahy podle § 77 odst. 5 zákona č. 361/2000 Sb., o silničním provozu ve znění pozdějších předpisů, nabývá účinnosti patnáctým dnem po dni vyvěšení veřejné vyhlášky.

„otisk úředního razítka“

Radovan Kopal
referent odboru dopravy
oprávněná úřední osoba
„elektronicky podepsáno“


Příloha

- Situační výkres úpravy dopravního značení dle podmínky č. 1

Rozdělovník

- SMO, MOb Poruba, Klimkovická 55/28, 708 00 Ostrava – Poruba, zastoupené Ing. Petrem Vlčkem, pověřeným řízením odboru dopravy, za vlastníka dotčené pozemní komunikace
- PČR, Městské ředitelství policie Ostrava, dopravní inspektorát, Výstavní 55/117, 703 00 Ostrava – Vítkovice, IDDS: n5hai7v
- SMO, ÚMOb Poruba, Klimkovická 55/28, 708 00 Ostrava – Poruba, odbor vnitřních věcí (k vyvěšení na úřední desku na 15 dní)

Opatření obecné povahy se v souladu s ustanovením § 25 a § 173 správního řádu doručuje veřejnou vyhláškou vyvěšením po dobu 15 dnů na úřední desce statutárního města Ostravy, Úřadu městského obvodu Ostrava-Poruba a současně se zveřejňuje způsobem umožňujícím dálkový přístup. Po sejmutí musí být písemnost vrácena zpět na ÚMOb Ostrava-Poruba, odbor dopravy.

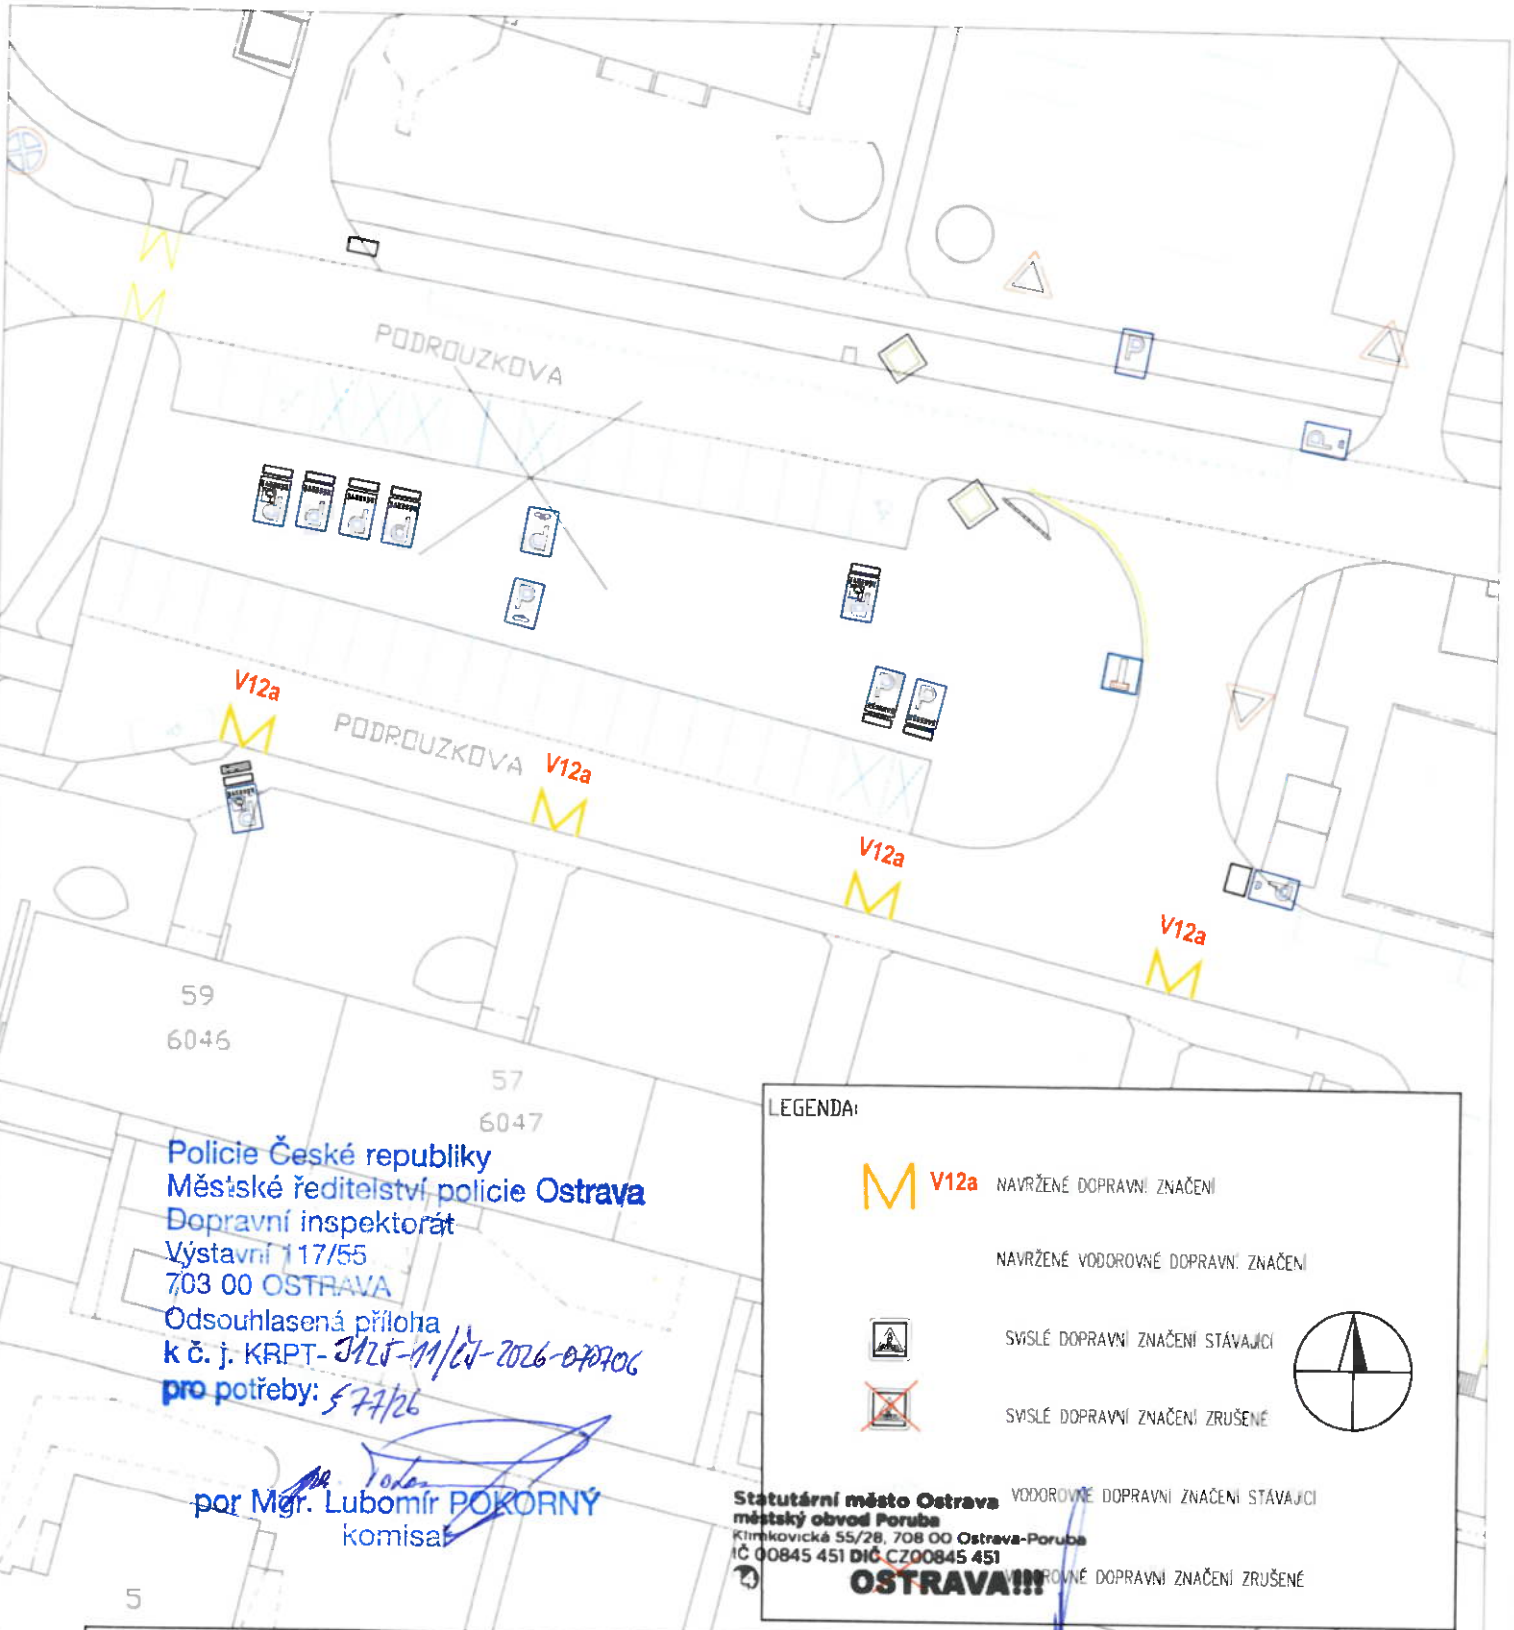

Policie České republiky
Městské ředitelství policie Ostrava
Dopravní inspektorát
Výstavní 117/55
703 00 OSTRAVA
Odsouhlasená příloha
k č. j. KRPT-311511/ČJ-2026-070706
pro potřeby: 5.7.26

por. Mgr. Lubomír POKORNÝ
komisař

LEGENDA:

V12a NAVRŽENÉ DOPRAVNÍ ZNAČENÍ

NAVRŽENÉ VODOROVNÉ DOPRAVNÍ ZNAČENÍ

SVISLÉ DOPRAVNÍ ZNAČENÍ STÁVAJÍCÍ

SVISLÉ DOPRAVNÍ ZNAČENÍ ZRUŠENÉ

VODOROVNÉ DOPRAVNÍ ZNAČENÍ STÁVAJÍCÍ

VODOROVNÉ DOPRAVNÍ ZNAČENÍ ZRUŠENÉ

Statutární město Ostrava
městský obvod Poruba
Klimkovická 55/28, 708 00 Ostrava-Poruba
IČ 00845 451 DIČ CZ00845 451

OSTRAVA!!!

Dopravní značení zakresleno v rozsahu nutném pro návrh

PŘEDKLADATEL: ÚMOb Poruba			
NÁZEV AKCE: **Operativní změna organizace dopravy Ostrava - Poruba**		DATUM	srpen 2026
		MĚŘÍTKO	1 : 500
		STUPEŇ	PROJEKT DZ
		Č. ZAKÁZKY	
		ARCHIVNÍ Č.	
NÁZEV VÝKRESU: **ul. Podroužkova 53 - 59 Zákaz stání vozidel**		SOUPRAVA	ČÍSLO VÝKRESU 1.0