Statutární město Ostrava
Úřad městského obvodu Poruba
Odbor dopravy

ov51es9af9da3c

ov51es233384778

Vaše značka:
Ze dne:
Č. j.: POR 73514/2026/pard
Sp. zn.: S POR 73140/2026/4

Vyřizuje: Ing. Miroslav Pardygal
Telefon: 599 480 332
E-mail: miroslav.pardygal@moporuba.cz

Datum: 09.11.2026

KP REVITAL s.r.o.
IČ 02632195
Pod Lesíkem 556/23
724 00 Ostrava

Veřejná vyhláška
Opatření obecné povahy
stanovení přechodné úpravy provozu na pozemní komunikaci č. 101/2026

Statutární město Ostrava, Úřad městského obvodu Poruba, odbor dopravy, vykonávající dle ustanovení § 139 zákona č. 128/2000 Sb., o obcích, ve znění pozdějších předpisů, a dále dle § 40 odst. 4 písm. a), b) a § 40 odst. 5 zákona č. 13/1997 Sb., o pozemních komunikacích, ve znění pozdějších předpisů (dále jen „zákon o pozemních komunikacích“), a dle čl. 23 odst. 3 písm. b) obecně závazné vyhlášky statutárního města Ostravy č. 10/2022, Statut města Ostravy, ve znění pozdějších změn, jako věcně a místně příslušný silniční správní úřad, a podle § 124 odst. 6 zákona č. 361/2000 Sb., o provozu na pozemních komunikacích, ve znění pozdějších předpisů (dále jen „zákon o silničním provozu“), po posouzení žádosti společnosti KP REVITAL s.r.o., IČ 02632195, se sídlem Pod Lesíkem 556/23, 724 00 Ostrava-Stará Bělá, podané dne 06.11.2026, a na základě souhlasu Policie České republiky, Městského ředitelství policie Ostrava, dopravního inspektorátu (č. j. KRPT-292057/ČJ-2026-070706 ze dne 03.11.2026), v souladu s § 171 a násl. zákona č. 500/2004 Sb., správního řádu,

stanoví přechodnou úpravu provozu na pozemní komunikaci:

veřejně přístupná účelová komunikace, ul. Finanční, na pozemku parc.č. 2001/7 v k.ú. Poruba-sever, obec Ostrava,

z důvodu stavebních prací v souvislosti s realizací záměru „DOMOV PRO OSOBY SE ZDRAVOTNÍM POSTIŽENÍM OSTRAVA-PORUBA, a to formou tohoto opatření obecné povahy podle § 77 odst. 1 písm. c) zákona o silničním provozu.

Podmínky pro provedení přechodné úpravy provozu

1. Dopravní značení (dále jen „DZ“)

   - **SDZ B 28 „Zákaz zastavení“**
   - **SDZ B 26 „Konec všech zákazů“**
   - **SDZ B 20a „Nejvyšší dovolená rychlost“**
   - **SDZ IP 22 „Změna organizace dopravy“ s textem „POZOR! Výjezd a vjezd vozidel stavby“**

Klimkovická 55/28, 708 00 Ostrava
www.poruba.ostrava.cz
IČ 00845451 **DIČ** CZ00845451
Číslo účtu 1649335379/0800

bude osazeno dle ověřené situace, která je nedílnou součástí tohoto stanovení. Svislé dopravní značení B 28 bude osazeno min. 7 dní před počátkem platnosti.

2. DZ musí splňovat požadavky § 62 odst. 6 zákona o silničním provozu, vyhlášky č. 294/2015 Sb., TP 65, ČSN EN 12899-1 a musí být schváleno Ministerstvem dopravy ČR.
3. DZ bude provedeno jako přenosné na červenobíle pruhovaných nosičích, nebude zasahovat do průjezdného ani průchozího profilu, bude staticky zabezpečeno a nesmí tvořit překážku provozu.
4. Osazení přechodného dopravního značení nezbavuje žadatele povinnosti zajistit si souhlasy, povolení a splnit podmínky vyplývající z požadavků vlastníka a správce dotčené pozemní komunikace.
5. Termín realizace**: 23.11.2026 - 30.06.2028**
   Pokud opatření nenabude účinnosti do data zahájení, realizace započne dnem nabytí účinnosti. Datum ukončení se tím nemění.
6. Po celou dobu bude DZ udržováno v řádném stavu a v souladu se stanovením. Současně musí být respektována značení stanovená jinými příslušnými orgány.
7. Žadatel je povinen provádět pravidelnou kontrolu DZ a bezodkladně odstranit zjištěné závady.

Za splnění podmínek tohoto stanovení zodpovídá

KP REVITAL s.r.o., IČ 02632195, Pod Lesíkem 556/23, 724 00 Ostrava-Stará Bělá, adresa pro doručování: Starecká 316/8, 724 00 Ostrava-Stará Bělá, odpovědný pracovník: Kamila Peterová, jednatelka, tel. 733 684 063.

Odůvodnění

Úřad městského obvodu Poruba, odbor dopravy, jako věcně a místně příslušný silniční správní úřad (dále jen „úřad“), obdržel dne 06.11.2026 žádost společnosti KP REVITAL s.r.o., IČ 02632195, Pod Lesíkem 556/23, 724 00 Ostrava-Stará Bělá, o stanovení přechodné úpravy provozu na veřejně přístupné účelové komunikaci, ul. Finanční, na pozemku parc.č. 2001/7 v k.ú. Poruba-sever, obec Ostrava.

Navržená přechodná úprava provozu spočívá v umístění dočasného dopravního značení v termínu od 20.11.2026 do 30.06.2028. K žádosti byly doloženy všechny požadované náležitosti, zejména grafický návrh přechodného dopravního značení odsouhlasený Policií České republiky pod č. j. KRPT-292057/ČJ-2026-070706 ze dne 03.11.2026, výpis z obchodního rejstříku žadatele.

Důvodem stanovení přechodné úpravy provozu je realizace záměru „DOMOV PRO OSOBY SE ZDRAVOTNÍM POSTIŽENÍM OSTRAVA-PORUBA. Umístění dopravního značení je nezbytné pro zajištění bezpečnosti všech účastníků silničního provozu a ochrany veřejného zdraví i majetku během provádění stavebních prací na sousedním pozemku, které svým charakterem bezprostředně zasahují do blízkosti pozemní komunikace nebo vyžadují zvýšený pohyb stavební techniky.

Úřad návrh přezkoumal a shledal jej v souladu s § 78 zákona o silničním provozu. S ohledem na charakter, rozsah a lokalitu stavebních prací je stanovení přechodné úpravy nezbytné k ochraně zdraví, života a majetku účastníků silničního provozu i pracovníků stavby.

K uplatnění připomínek a námitek

Podle § 77 odst. 5 zákona č. 361/2000 Sb., o provozu na pozemních komunikacích, se návrh opatření obecné povahy nezveřejňuje a dotčené osoby nejsou vyzývány k podávání připomínek nebo námitek.

Upozornění

Při nedodržení podmínek tohoto stanovení může být postupováno podle § 42 zákona č. 13/1997 Sb., o pozemních komunikacích, ve znění pozdějších předpisů.

Toto stanovení přechodné úpravy provozu nenahrazuje povolení zvláštního užívání pozemní komunikace podle § 25 zákona o pozemních komunikacích, povolení uzavírky nebo částečné uzavírky pozemní komunikace podle § 24 téhož zákona ani stanovisko nebo rozhodnutí příslušného dopravního úřadu, jsou-li podle zvláštních právních předpisů vyžadovány (např. při změně vedení linek veřejné dopravy).

Bude-li v navazujícím správním řízení stanovena odlišná organizace dopravy, je žadatel povinen bezodkladně uvést dopravní značení do souladu s vydaným rozhodnutím nebo opatřením. V rozsahu, v jakém bude toto stanovení s takovým rozhodnutím nebo opatřením v rozporu, pozbývá účinnosti.

Správní orgán si vyhrazuje právo toto stanovení změnit, doplnit nebo zrušit, vyžadují-li to důvody veřejného zájmu, bezpečnost nebo plynulost silničního provozu, případně jiné závažné okolnosti.

Veškeré náklady související s dočasným přemístěním, zřízením, zrušením nebo následnou obnovou dotčených vyhrazených parkovacích míst nese žadatel. Po ukončení stavebních prací je žadatel povinen na vlastní náklady obnovit původní dopravní režim a dopravní značení.

Poučení o odvolání

Proti opatření obecné povahy nelze podle § 173 odst. 2 správního řádu podat opravný prostředek. Opatření nabývá účinnosti pátým dnem po vyvěšení.

Ing. Miroslav Pardygal
referent odboru dopravy
oprávněná úřední osoba
„elektronicky podepsáno“

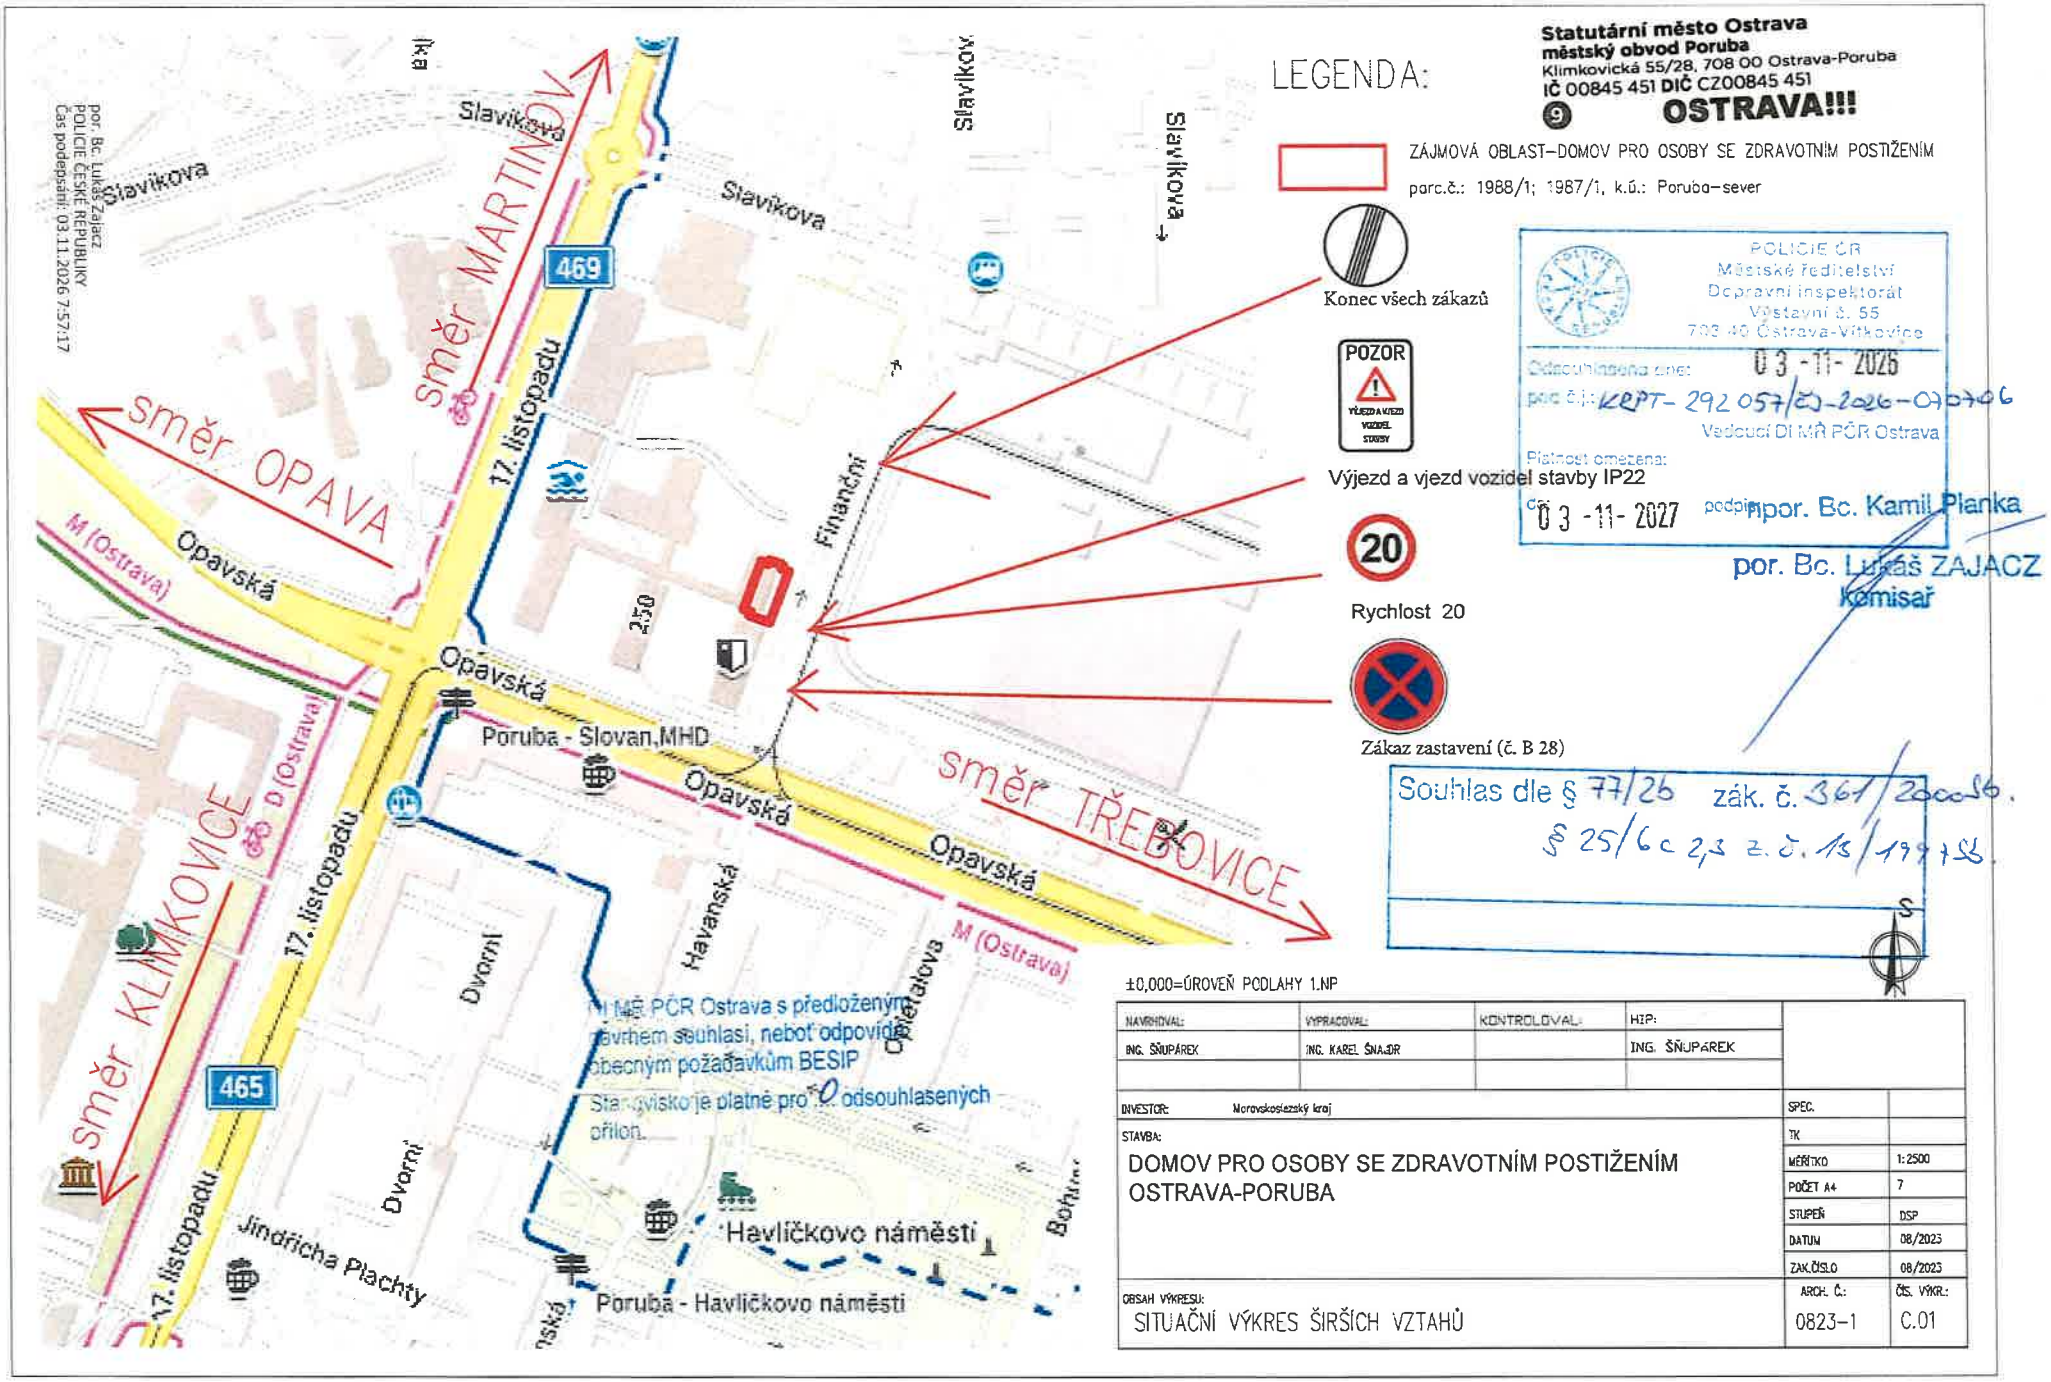
Opatření obecné povahy se doručuje veřejnou vyhláškou vyvěšením po dobu 15 dnů na úřední desce SMO, ÚMOb Poruba a současně způsobem umožňujícím dálkový přístup. Nabývá účinnosti pátým dnem po vyvěšení. Po sejmutí musí být písemnost vrácena zpět SMO, ÚMOb Poruba, odboru dopravy.

Příloha

- Situace přechodného dopravního značení

Rozdělovník

- KP REVITAL s.r.o., IČ 02632195, Pod Lesíkem 556/23, 724 00 Ostrava-Stará Bělá, IDDS: rr8ckrj
- SMO, MOb Poruba, Klimkovická 55/28, 708 00 Ostrava – Poruba, Ing. Petr Vlček – na základě pověření za vlastníka dotčené pozemní komunikace
- PČR, Městské ředitelství policie Ostrava, dopravní inspektorát, Výstavní 55/117, 703 00 Ostrava - Vítkovice, IDDS: n5hai7v
- SMO, ÚMOb Poruba, Klimkovická 55/28, 708 00 Ostrava, odbor vnitřních věcí - k vyvěšení na úřední desku na 15 dní


LEGENDA:
Statutární město Ostrava
městský obvod Poruba
Klimkovická 55/28, 708 00 Ostrava-Poruba
IČ 00845 451 DIČ CZ00845 451
OSTRAVA!!!
ZÁJMOVÁ OBLAST–DOMOV PRO OSOBY SE ZDRAVOTNÍM POSTIŽENÍM
parc.č.: 1988/1; 1987/1, k.ú.: Poruba–sever
Konec všech zákazů
POZOR
Výjezd a vjezd vozidel stavby IP22
20
Rychlost 20
Zákaz zastavení (č. B 28)
POLICIE ČR
Městské ředitelství
Dopravní inspektorát
Výstavní č. 55
703 40 Ostrava-Vítkovice
Odsouhlaseno dne: 03-11-2026
pod č.j.: KRPT-292057/ČJ-2026-070706
Vedoucí DI MŘ PČR Ostrava
Platnost omezena: do 03-11-2027
podpis: ppor. Bc. Kamil Planka
por. Bc. Lukáš ZAJACZ
komisař
Souhlas dle § 77/26 zák. č. 361/2000 Sb.
§ 25/6 c 2,3 z. č. 13/1997 Sb.
por. Bc. Lukáš Zajacz
POLICIE ČESKÉ REPUBLIKY
Čas podepsání: 03.11.2026 7:57:17
směr MARTINOV
směr OPAVA
směr KLIMKOVICE
směr TŘEBOVICE
Slavíkova
17. listopadu
Opavská
Finanční
Poruba - Slovan,MHD
Dvorní
Havanská
Jindřicha Plachty
Poruba - Havlíčkovo náměstí
Havlíčkovo náměstí
469
465
M (Ostrava)
D (Ostrava)
MÚ MČ PČR Ostrava s předloženým návrhem souhlasí, neboť odpovídá obecným požadavkům BESIP
Stanovisko je platné pro výše odsouhlasených příloh.
±0,000=ÚROVEŇ PODLAHY 1.NP
NAVRHOVAL: ING. ŠŇUPÁREK
VYPRACOVAL: ING. KAREL ŠNAJDR
KONTROLOVAL:
HIP: ING. ŠŇUPÁREK
INVESTOR: Moravskoslezský kraj
STAVBA: DOMOV PRO OSOBY SE ZDRAVOTNÍM POSTIŽENÍM OSTRAVA-PORUBA
OBSAH VÝKRESU: SITUAČNÍ VÝKRES ŠIRŠÍCH VZTAHŮ
SPEC.
TK
MĚŘÍTKO 1:2500
POČET A4 7
STUPEŇ DSP
DATUM 08/2023
ZAK.ČÍSLO 08/2023
ARCH. Č.: 0823-1
ČÍS. VÝKR.: C.01