Statutární město Ostrava
Úřad městského obvodu Poruba
Odbor dopravy

ov51es9af9dbb0

ov51es233439436

Vaše značka:
Ze dne:
Č. j.: POR 73956/2026/pard
Sp. zn.: S POR 73190/2026/3

Vyřizuje: Ing. Miroslav Pardygal
Telefon: 599 480 332
E-mail: miroslav.pardygal@moporuba.cz

Datum: 10.11.2026

Petr Šima
IČ 12658758
Dělnická 323/33
708 00 Ostrava

Veřejná vyhláška
Opatření obecné povahy
stanovení přechodné úpravy provozu na pozemní komunikaci č. 102/2026

Statutární město Ostrava, Úřad městského obvodu Poruba, odbor dopravy, vykonávající dle ustanovení § 139 zákona č. 128/2000 Sb., o obcích, ve znění pozdějších předpisů, a dále dle § 40 odst. 4 písm. a), b) a § 40 odst. 5 zákona č. 13/1997 Sb., o pozemních komunikacích, ve znění pozdějších předpisů (dále jen „zákon o pozemních komunikacích“), a dle čl. 23 odst. 3 písm. b) obecně závazné vyhlášky statutárního města Ostravy č. 10/2022, Statut města Ostravy, ve znění pozdějších změn, jako věcně a místně příslušný silniční správní úřad, a podle § 124 odst. 6 zákona č. 361/2000 Sb., o provozu na pozemních komunikacích, ve znění pozdějších předpisů (dále jen „zákon o silničním provozu“), po posouzení žádosti společnosti Petr Šima, IČ 12658758, Dělnická 323/33, 708 00 Ostrava-Poruba, podané dne 06.11.2026, a na základě souhlasu Policie České republiky, Městského ředitelství policie Ostrava, dopravního inspektorátu (č. j. KRPT-96974/ČJ-2026-070706 ze dne 08.04.2026), v souladu s § 171 a násl. zákona č. 500/2004 Sb., správního řádu,

stanoví přechodnou úpravu provozu na pozemní komunikaci:

místní komunikace III. třídy č. 9c (ul. Budovatelská) a č. 12c (ul. Čs. exilu), k. ú. Poruba, obec Ostrava,

z důvodu generální opravy horkovodu, a to formou tohoto opatření obecné povahy podle § 77 odst. 1 písm. c) zákona o silničním provozu.

Podmínky pro provedení přechodné úpravy provozu

1. Dopravní značení (dále jen „DZ“) bude osazeno v rozsahu situačních výkresů arch. Č. 71/2026 (výkres č. 1 a 2), které zpracoval Jiří Břenek, IČ 11550937. Projektová dokumentace je nedílnou součástí tohoto stanovení. Vyhrazená parkovací místa na registrační značku budou řešena individuálně s uživateli. Nebude narušeno zásobování provozovny Hruška, a bude zajištěn přístup do mateřské školy. Svislé dopravní značení B 28 bude osazeno min. 7 dní před počátkem platnosti.
2. DZ musí splňovat požadavky § 62 odst. 6 zákona o silničním provozu, vyhlášky č. 294/2015 Sb., TP 65, ČSN EN 12899-1 a musí být schváleno Ministerstvem dopravy ČR.
3. DZ bude provedeno jako přenosné na červenobíle pruhovaných nosičích, nebude zasahovat do průjezdného ani průchozího profilu, bude staticky zabezpečeno a nesmí tvořit překážku provozu.

4. Osazení přechodného dopravního značení nezbavuje žadatele povinnosti zajistit si souhlasy, povolení a splnit podmínky vyplývající z požadavků vlastníka a správce dotčené pozemní komunikace.
5. Termín realizace: **16.11.2026 - 30.11.2026**
6. Pokud opatření nenabude účinnosti do data zahájení, realizace započne dnem nabytí účinnosti. Datum ukončení se tím nemění.
7. Po celou dobu bude DZ udržováno v řádném stavu a v souladu se stanovením. Současně musí být respektována značení stanovená jinými příslušnými orgány.
8. Žadatel je povinen provádět pravidelnou kontrolu DZ a bezodkladně odstranit zjištěné závady.

Za splnění podmínek tohoto stanovení zodpovídá

Petr Šima, IČ 12658758, Dělnická 323/33, 708 00 Ostrava-Poruba, tel. 725 449 258.

Odůvodnění

Úřad městského obvodu Poruba, odbor dopravy, jako věcně a místně příslušný silniční správní úřad (dále jen „úřad“), obdržel dne 06.11.2026 žádost Petry Šimy, IČ 12658758, Dělnická 323/33, 708 00 Ostrava-Poruba, tel. 725 449 258, o stanovení přechodné úpravy provozu na pozemní komunikaci místních komunikacích III. třídy č. 9c (ul. Budovatelská) a č. 12c (ul. Čs. exilu), k. ú. Poruba, obec Ostrava.

Navržená přechodná úprava provozu spočívá v umístění dočasného dopravního značení v termínu od 16.11.2026 do 30.11.2026. K žádosti byly doloženy všechny požadované náležitosti, zejména grafický návrh přechodného dopravního značení, písemný souhlas Policie České republiky (č. j. KRPT-96974/ČJ-2026-070706 ze dne 08.04.2026), výpis z obchodního rejstříku žadatele a plná moc pro zástupce.

Důvodem stanovení přechodné úpravy provozu je dokončení prací na generální opravě horkovodu pro společnost Veolia Energie ČR, a.s. Toto stanovení se vydává v rozsahu původního stanovení č. 38/2026, které bylo vydáno dne 28.04.2026 zdejším silničním správním úřadem pod č.j. POR 27611/2026/steb, a bude použito v rozsahu nezbytně nutném pro dokončení realizace výše uvedeného záměru.

Navržené dopravní opatření směřuje k zajištění bezpečnosti chodců v bezprostředním okolí staveniště a umožnění manipulace se stavební technikou.

Úřad návrh přezkoumal a shledal jej v souladu s § 78 zákona o silničním provozu. S ohledem na charakter, rozsah a lokalitu stavebních prací je stanovení přechodné úpravy nezbytné k ochraně zdraví, života a majetku účastníků silničního provozu i pracovníků stavby.

Vzhledem k místním podmínkám a nutnosti využití stavební techniky nebylo možné stanovit takové alternativní řešení, které by znamenalo menší omezení provozu na dotčené komunikaci.

K uplatnění připomínek a námitek

Podle § 77 odst. 5 zákona č. 361/2000 Sb., o provozu na pozemních komunikacích, se návrh opatření obecné povahy nezveřejňuje a dotčené osoby nejsou vyzývány k podávání připomínek nebo námitek.

Upozornění

Při nedodržení podmínek tohoto stanovení může být postupováno podle § 42 zákona č. 13/1997 Sb., o pozemních komunikacích, ve znění pozdějších předpisů.

Toto stanovení přechodné úpravy provozu nenahrazuje povolení zvláštního užívání pozemní komunikace podle § 25 zákona o pozemních komunikacích, povolení uzavírky nebo částečné uzavírky

pozemní komunikace podle § 24 téhož zákona ani stanovisko nebo rozhodnutí příslušného dopravního úřadu, jsou-li podle zvláštních právních předpisů vyžadovány (např. při změně vedení linek veřejné dopravy).

Bude-li v navazujícím správním řízení stanovena odlišná organizace dopravy, je žadatel povinen bezodkladně uvést dopravní značení do souladu s vydaným rozhodnutím nebo opatřením. V rozsahu, v jakém bude toto stanovení s takovým rozhodnutím nebo opatřením v rozporu, pozbývá účinnosti.

Správní orgán si vyhrazuje právo toto stanovení změnit, doplnit nebo zrušit, vyžadují-li to důvody veřejného zájmu, bezpečnost nebo plynulost silničního provozu, případně jiné závažné okolnosti.

Veškeré náklady související s dočasným přemístěním, zřízením, zrušením nebo následnou obnovou dotčených vyhrazených parkovacích míst nese žadatel. Po ukončení stavebních prací je žadatel povinen na vlastní náklady obnovit původní dopravní režim a dopravní značení.

Poučení o odvolání

Proti opatření obecné povahy nelze podle § 173 odst. 2 správního řádu podat opravný prostředek. Opatření nabývá účinnosti pátým dnem po vyvěšení.

Ing. Miroslav Pardygal
referent silničního správního úřadu
oprávněná úřední osoba
„elektronicky podepsáno“

Opatření obecné povahy se doručuje veřejnou vyhláškou vyvěšením po dobu 15 dnů na úřední desce SMO, ÚMOb Poruba a současně způsobem umožňujícím dálkový přístup. Nabývá účinnosti pátým dnem po vyvěšení. Po sejmutí musí být písemnost vrácena zpět SMO, ÚMOb Poruba, odboru dopravy.


Příloha

- Situace přechodného dopravního značení 2x

Rozdělovník

- Petr Šima, IČ 12658758, Dělnická 323/33, 708 00 Ostrava-Poruba, IDDS: u2mfks7
- SMO, MOb Poruba, Klimkovická 55/28, 708 00 Ostrava – Poruba, Ing. Petr Vlček – na základě pověření za vlastníka dotčené pozemní komunikace
- PČR, Městské ředitelství policie Ostrava, dopravní inspektorát, Výstavní 55/117, 703 00 Ostrava - Vítkovice, IDDS: n5hai7v
- SMO, ÚMOb Poruba, Klimkovická 55/28, 708 00 Ostrava, odbor vnitřních věcí - k vyvěšení na úřední desku na 15 dní

Klimkovická 55/28, 708 00 Ostrava
www.poruba.ostrava.cz
IČ 00845451 **DIČ** CZ00845451
Číslo účtu 1649335379/0800

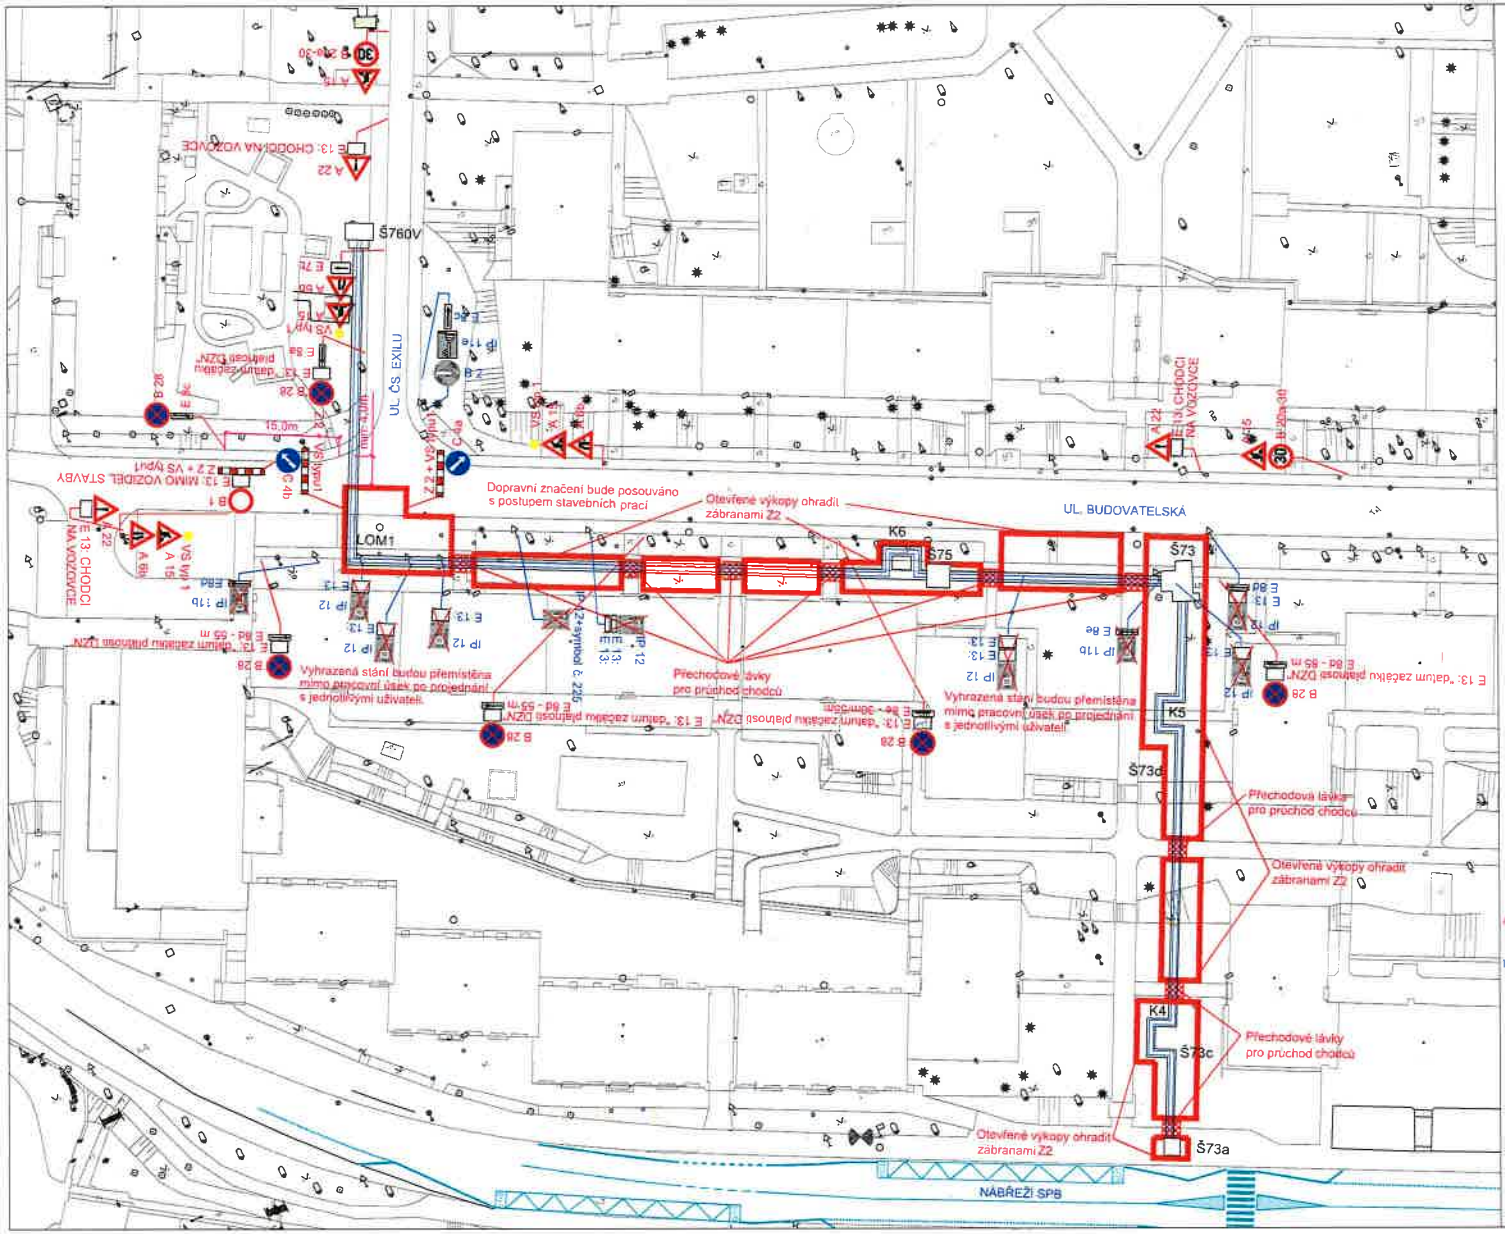

ŘEŠENÁ LOKALITA:



Statutární město Ostrava
městský obvod Poruba
Klimkovická 55/28, 708 00 Ostrava-Poruba
IČ 00845 451 **DIČ** CZ00845 451

9 **OSTRAVA!!!**

LEGENDA:

P 4 Stávající svislé dopravní značení

A 15 Navržené přechodné svislé dopravní značení

IP12 Zrušené svislé dopravní značení

POZNÁMKA:

Stávající svislé dopravní značení
je zakresleno v rozsahu nutném pro návrh.

Zodp. projektant	JIŘÍ BŘENEK	
Vypracoval	JIŘÍ BŘENEK	
Kreslil	JIŘÍ BŘENEK	
Kontrola	JIŘÍ BŘENEK	


Stavba :
K PO UL. BUDOVATELSKÁ - Š76OV - Š73a, HV 2x DN300
PŘECHODNÉ DOPRAVNÍ ZNAČENÍ

Příloha :
Ul. Budovatelská - usměrnění provozu, 1. úsek

Jiří Břenek
projektová činnost
Na Obecní 1528/10, 700 30 Ostrava-Hrabůvka
IČ : 11550937 tel.: 737331962

Objednatel:

Datum	Březen 2026	Číslo výkresu
Měřítko	1 : 500	1
Číslo	DIO	
Archivní číslo	71/2026	

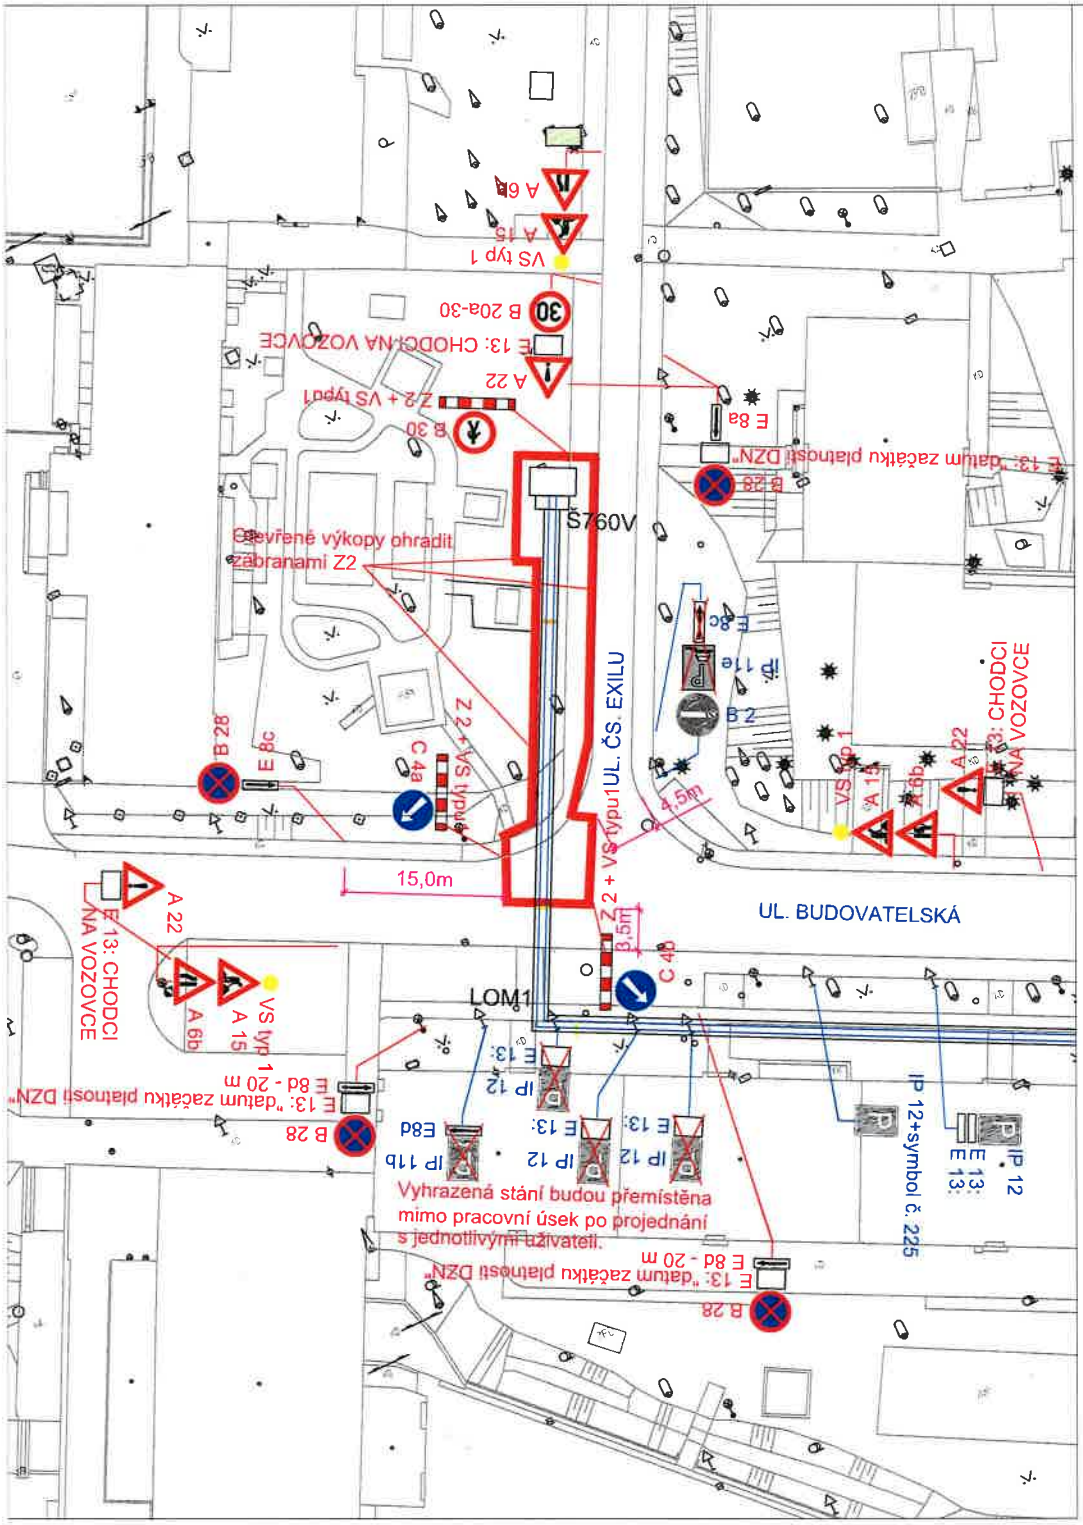

LEGENDA:

P 4 — Stávající svislé dopravní značení

A 15 — Navržené přechodné svislé dopravní značení

IP12 — Zrušené svislé dopravní značení

POZNÁMKA:

Stávající svislé dopravní značení
je zakresleno v rozsahu nutném pro návrh.

Statutární město Ostrava
městský obvod Poruba
Klimkovická 55/28, 708 00 Ostrava-Poruba
IČ 00845 451 DIČ CZ00845 451
OSTRAVA!!!

Zodp. projektant	JIŘÍ BŘENEK	
Vypracoval	JIŘÍ BŘENEK	
Kreslil	JIŘÍ BŘENEK	
Kontrola	JIŘÍ BŘENEK	

Stavba :
K PO UL. BUDOVATELSKÁ - Š760V - Š73a, HV 2x DN300
PŘECHODNÉ DOPRAVNÍ ZNAČENÍ

Příloha :
Ul. Budovatelská - usměrnění provozu, 2. úsek

Jiří Břenek
projektová činnost
Na Obecní 1528/10, 700 30 Ostrava-Hrabůvka
IČ : 11550937 tel.: 737331962

Objednatel: Veolia Energie ČR, a.s., Region Morava, Elektrárna Třebovice, Elektrárenská 5562/17, 709 74 Ostrava - Třebovice

Datum	Březen, 2026	*Číslo výkresu*
Měřítko	1 : 500	2
Účel	DIO	
Archivní číslo	71/2026	