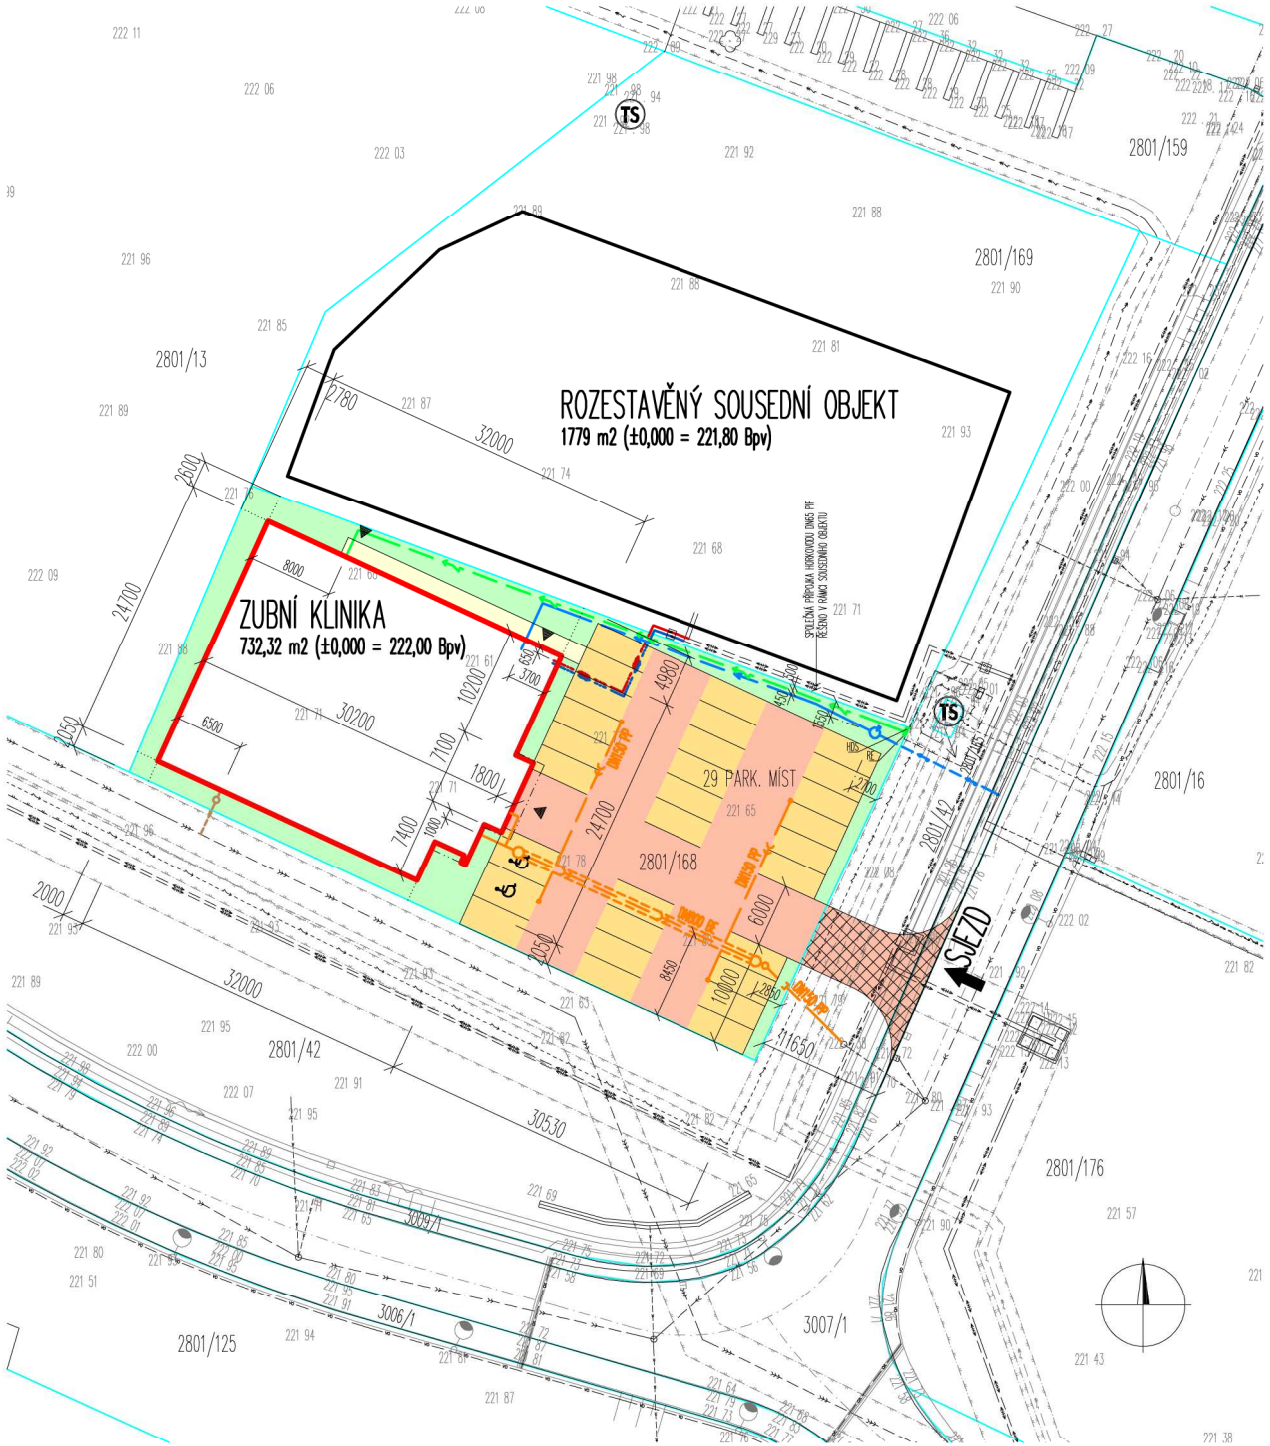

OZNAČENÍ NA VÝKRESE	POPIS
STÁVAJÍCÍ INŽENÝRSKÉ SÍTĚ	
	STÁVAJÍCÍ VODOVODNÍ ŘAD DN150 PE SDR11 (SPRÁVCE OVaK a.s.) OCHRANNÉ PÁSMO 1,5 m OD VNĚJŠÍHO LÍCE STĚNY POTRUBÍ NA KAŽDOU STRANU
	STÁVAJÍCÍ DEŠŤOVÝ KANALIZAČNÍ ŘAD DN400, 500 BET (SPRÁVCE ÚMOB PORUBA) OCHRANNÉ PÁSMO 1,5 m OD VNĚJŠÍHO LÍCE STĚNY POTRUBÍ NA KAŽDOU STRANU
	STÁVAJÍCÍ JEDNOTNÝ KANALIZAČNÍ ŘAD DN800 SKL (VLASTNÍK OVaK a.s.) OCHRANNÉ PÁSMO 2,5 m OD VNĚJŠÍHO LÍCE STĚNY POTRUBÍ NA KAŽDOU STRANU
	STÁVAJÍCÍ VEDENÍ HORKOVODU 2x DN150 PIP (SPRÁVCE Veolia Energie ČR, a.s.) OCHRANNÉ PÁSMO 2,5 m OD VNĚJŠÍHO LÍCE STĚNY POTRUBÍ NA KAŽDOU STRANU
	STÁVAJÍCÍ PODZEMNÍ VEDENÍ VN DO 35kV (VLASTNÍK ČEZ DISTRIBUCE, a.s.) OCHRANNÉ PÁSMO 1 m PO OBOU STRANÁCH KRAJNÍHO KABELU
	STÁVAJÍCÍ PODZEMNÍ VEDENÍ NN DO 1kV (VLASTNÍK ČEZ DISTRIBUCE, a.s.) OCHRANNÉ PÁSMO 1 m PO OBOU STRANÁCH KRAJNÍHO KABELU
TS	TRAFOSTANICE ZDĚNÁ DO 52 kV (ČEZ DISTRIBUCE, a.s.) OCHRANNÉ PÁSMO 2 m OD VNĚJŠÍHO PLÁŠTĚ TRAFOSTANICE
	STÁVAJÍCÍ PODZEMNÍ VEDENÍ VEŘEJNÉHO OSVĚTLENÍ
	STOŽÁR VEŘEJNÉHO OSVĚTLENÍ
	STÁVAJÍCÍ PODZEMNÍ TELEKOMUNIKAČNÍ VEDENÍ OVANET, a.s.

NOVĚ NAVRŽENÉ INŽENÝRSKÉ SÍTĚ	
	VODOVODNÍ PŘÍPOJKA DN32 (D40) PE 100 SDR11 RC, dl. 12,5 m
	VNĚJŠÍ DOMOVNÍ VODOVOD DN32 (D40) PE 100 SDR11 RC, dl. 37,5 m (40,0 m vč. SVISLÉ ČÁSTI)
	VODOMĚRNÁ ŠACHTA – TUBUSOVÁ
	SPLAŠKOVÁ KANALIZAČNÍ PŘÍPOJKA DN150 PP, dl. 4,6 m
	DEŠŤOVÁ KANALIZAČNÍ PŘÍPOJKA DN150 PP, dl. 11,0 m
	VNĚJŠÍ DOMOVNÍ DEŠŤOVÁ KANALIZACE DN800 BE a DN150 PP, dl. 74,5 m
	PODZEMNÍ MĚŘENÉ KABELOVÉ VEDENÍ NN, dl. 72 m, CYKY–J 4x35 + 2x CYKY–J 5x1,5
HDS	NOVÁ HLAVNÍ DOMOVNÍ SKŘÍŇ SS200 (V PLASTOVÉM KOMPAKTNÍM PILÍŘI)–ŘEŠÍ ČEZ DISTRIBUCE
RE	NOVÝ ELEKTROMĚROVÝ ROZVADĚČ (V PLASTOVÉM KOMPAKTNÍM PILÍŘI)
	PŘÍPOJKA HORKOVODU 2x DN40, dl. 15,0 m
	ZUBNÍ KLINIKA: 745,10 m2
	ZPEVNĚNÉ PLOCHY, ASFALTOVÝ BETON: 483,38 m2
	ZPEVNĚNÉ PLOCHY POJÍZDNÉ DO 3,5 t, BETONOVÁ DLAŽBA: 431,25 m2
	ZPEVNĚNÉ PLOCHY POCHOZÍ, BETONOVÁ DLAŽBA: 42,96 m2
	SJEZD, ASFALTOVÝ BETON: 84,20 m2
	KAČÍREK OSAZENÝ ZELENÍ: 359,31 m2

PLOCHA POZEMKU parc.č. 2801/168 (JINÁ PLOCHA): 2062 m2
ZASTAVĚNÁ PLOCHA OBJEKTU: 745,10 m2
ZPEVNĚNÉ PLOCHY: 957,59 m2
ZASTAVĚNÉ PLOCHY A ZPEVNĚNÉ PLOCHY CELKEM: 1702,69 m2
INDEX ZASTAVĚNÍ: 0,36

±0,000 = PODLAHA 1.NP = 222,00 Bpv

DOKUMENTACE PRO VYDÁNÍ DODATEČNÉHO POVOLENÍ

PŘED ZAHÁJENÍM VÝKOPOVÝCH PRACÍ BUDOU V ZÁJMOVÉM ÚZEMÍ VYTÝČENY VEŠKERÉ PODZEMNÍ INŽENÝRSKÉ SÍTĚ!

[redacted]

NÁZEV A MÍSTO AKCE:

NOVOSTAVBA ZUBNÍ KLINIKY myTREEDK
OSTRAVA
k.ú. PORUBA, POZEMEK parc.č. 2801/168

INVESTOR, JMÉNO A ADRESA:
BLOK MODERNA OSTRAVA s.r.o. (IČ: 14005476)
POD SYCHROVEM II 1038/41, MICHLE, 101 00 PRAHA 10

ČÍS. PARÉ:

PROFESE:
.

STUPEŇ PD:	DODATEČNÉ POVOLENÍ
MĚŘÍTKO:	1:500
DATUM:	03/2023

NÁZEV VÝKRESU, NEBO ČÁSTI: **KOORDINAČNÍ SITUAČNÍ VÝKRES**

ČÍS. VÝKR.: **C.3**