

VÝKAZ DOSAVIDNÍHO A NOVÉHO STAVU ÚDAJŮ KATASTRU NEMOVITOSTÍ

Dosavidní stav				Nový stav										
Označení pozemku rc. číslem	Výměra parcely		Druh pozemku Způsob využití	Označení pozemku parc. číslem	Výměra parcely		Druh pozemku Způsob využití	Typ stavby Způsob využití	Způsob určení výměr	Porovnání se stavem evidence právních vztahů				
										Díl přechází z pozemku označeného v		Číslo listu vlastnictví	Výměra dílu	
	ha	m ²	katastru nemovitostí		drívější poz. evidenci	ha	m ²							
1689	*1)	3 60	zast. pl.	1689/1	6 21	zast. pl.	č.p.511 obč.vyb.	2	1689	1695/1	3612 4127	3 57 2 64	6 21	a b+0
		3 62												
695/1		3 36 94	ostat. pl. zeleň	1689/2	3	ostat. pl. jiná plocha		2	1689		3612			3
		3 40 54		1695/1	3 34 30	ostat. pl. zeleň		0	1695/1			3 34 30		
		3 40 56		Parcely zjednodušené evidence - EN										
695/1		2 75 63		1695/1	2 72 99			0			4127			

) Změna výměry -2 m2 podle §29 vyhlášky č.26/2007 u parcely č.1689

Seznam souřadnic (S-JTSK)

Č.B.	Y	X	Pozn.
212-132	478434.42	1101088.33	
212-169	478436.49	1101073.38	
212-250	478436.50	1101087.28	
212-533	478433.42	1101088.83	
587- 4	478402.92	1101093.76	
587- 5	478408.36	1101104.57	
587- 6	478427.67	1101094.90	
1	478429.36	1101090.83	
2	478430.62	1101093.36	
3	478420.93	1101081.16	
4	478419.63	1101078.62	
5	478400.07	1101088.34	

**Dokumentace situáčního stavu
Zhotoveno geodetickým dodavatelem
Stavos Stavba s.r.o.**

lit. nebo scelovat pozemky lze jen na základě územního rozhodnutí, pokud podmínky pro ně nejsou stanoveny jiným rozhodnutím nebo opatřením.

GEOMETRICKÝ PLÁN

pro vyznačení změny vnějšího obvodu budovy

Náležitostí a přesností odpovídá právním předpisům.

Katastrální úřad, katastrální pracoviště souhlasí s očíslováním parcel.

vyhotovil: GEOSTA Ostrava s.r.o.
28.října 168, Ostrava
IČO: 00575321

číslo plánu: 2515-46/2008

okres: Ostrava-město

obec: Ostrava

katastrální území: Poruba-sever

mapový list: Brlovec 1-D/41


od způsobu určení výměr je určen podle §77 odst. 2 vyhlášky 26/2007 Sb.

dosavidním vlastníkům pozemků byla poskytnuta možnost seznámit se terénu s průběhem navrhovaných nových hranic, které byly označeny edepsaným způsobem:

zdmí


Úředně oprávněný zeměměřický inženýr odpovídá za odbornou úroveň geometrického plánu, za dosažení předepsané přesnosti a za správnost a úplnost náležitostí podle právních předpisů.

Jeden výtisk geometrického plánu a předepsané přílohy jsou uloženy u katastrálního úřadu, katastrálního pracoviště

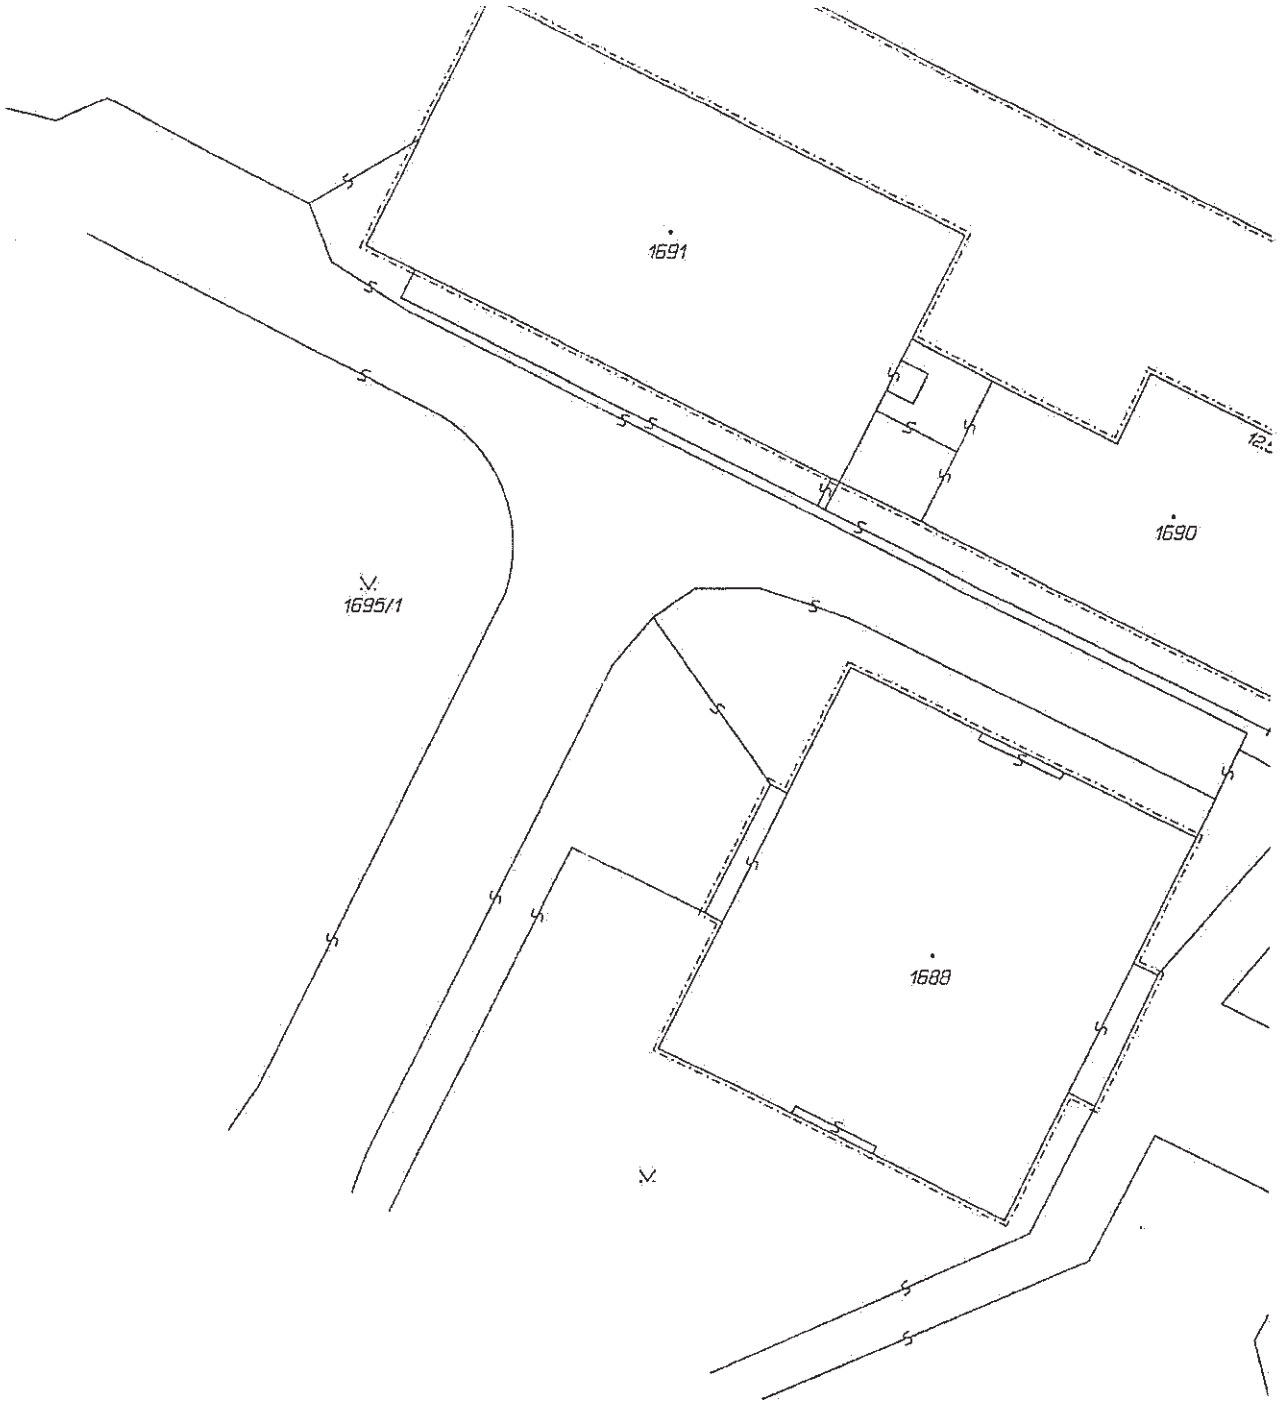

12-169

1708/1

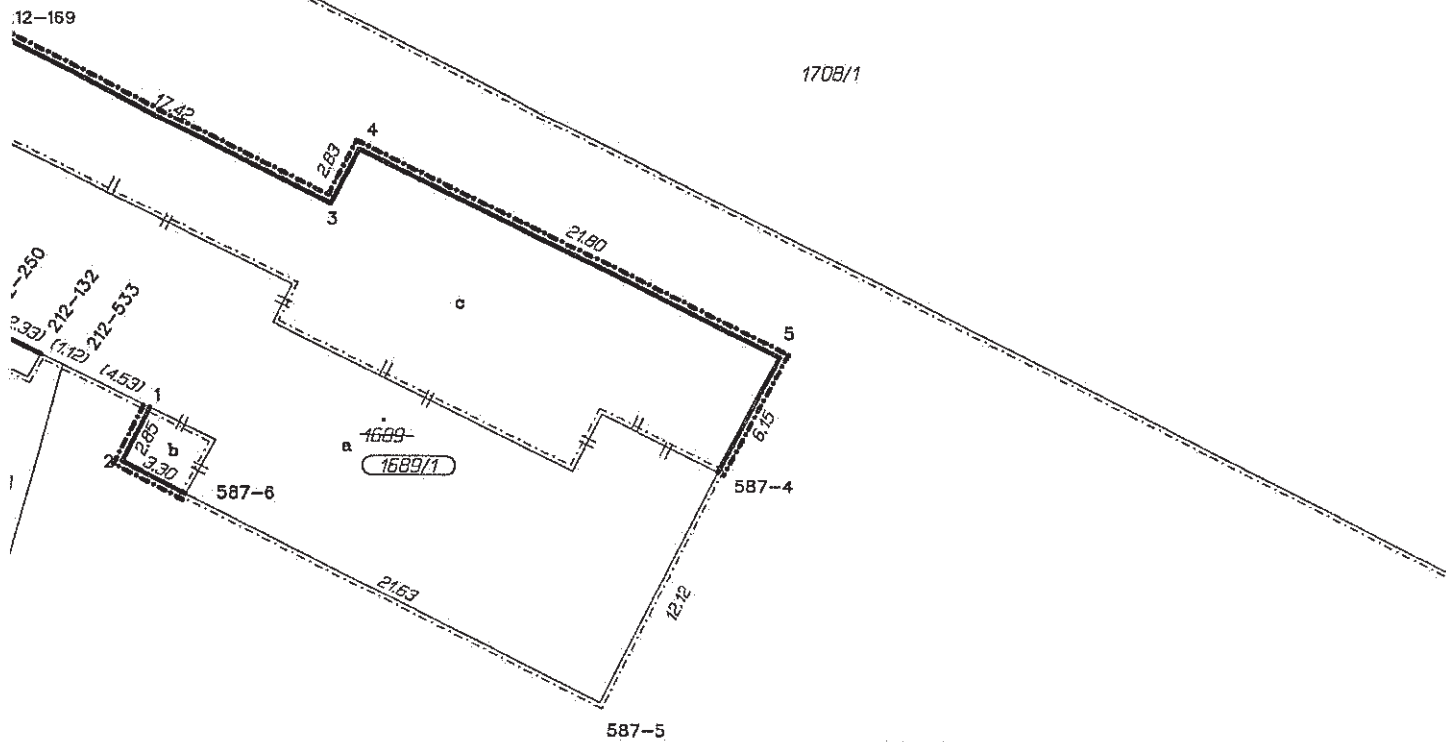

250
 212-132
 212-533
 (112)
 4.59
 2.30
 2

EN c.(1695/1)

1695/1

