Detail řešení návrhu propojení zámek – rybník 1:200

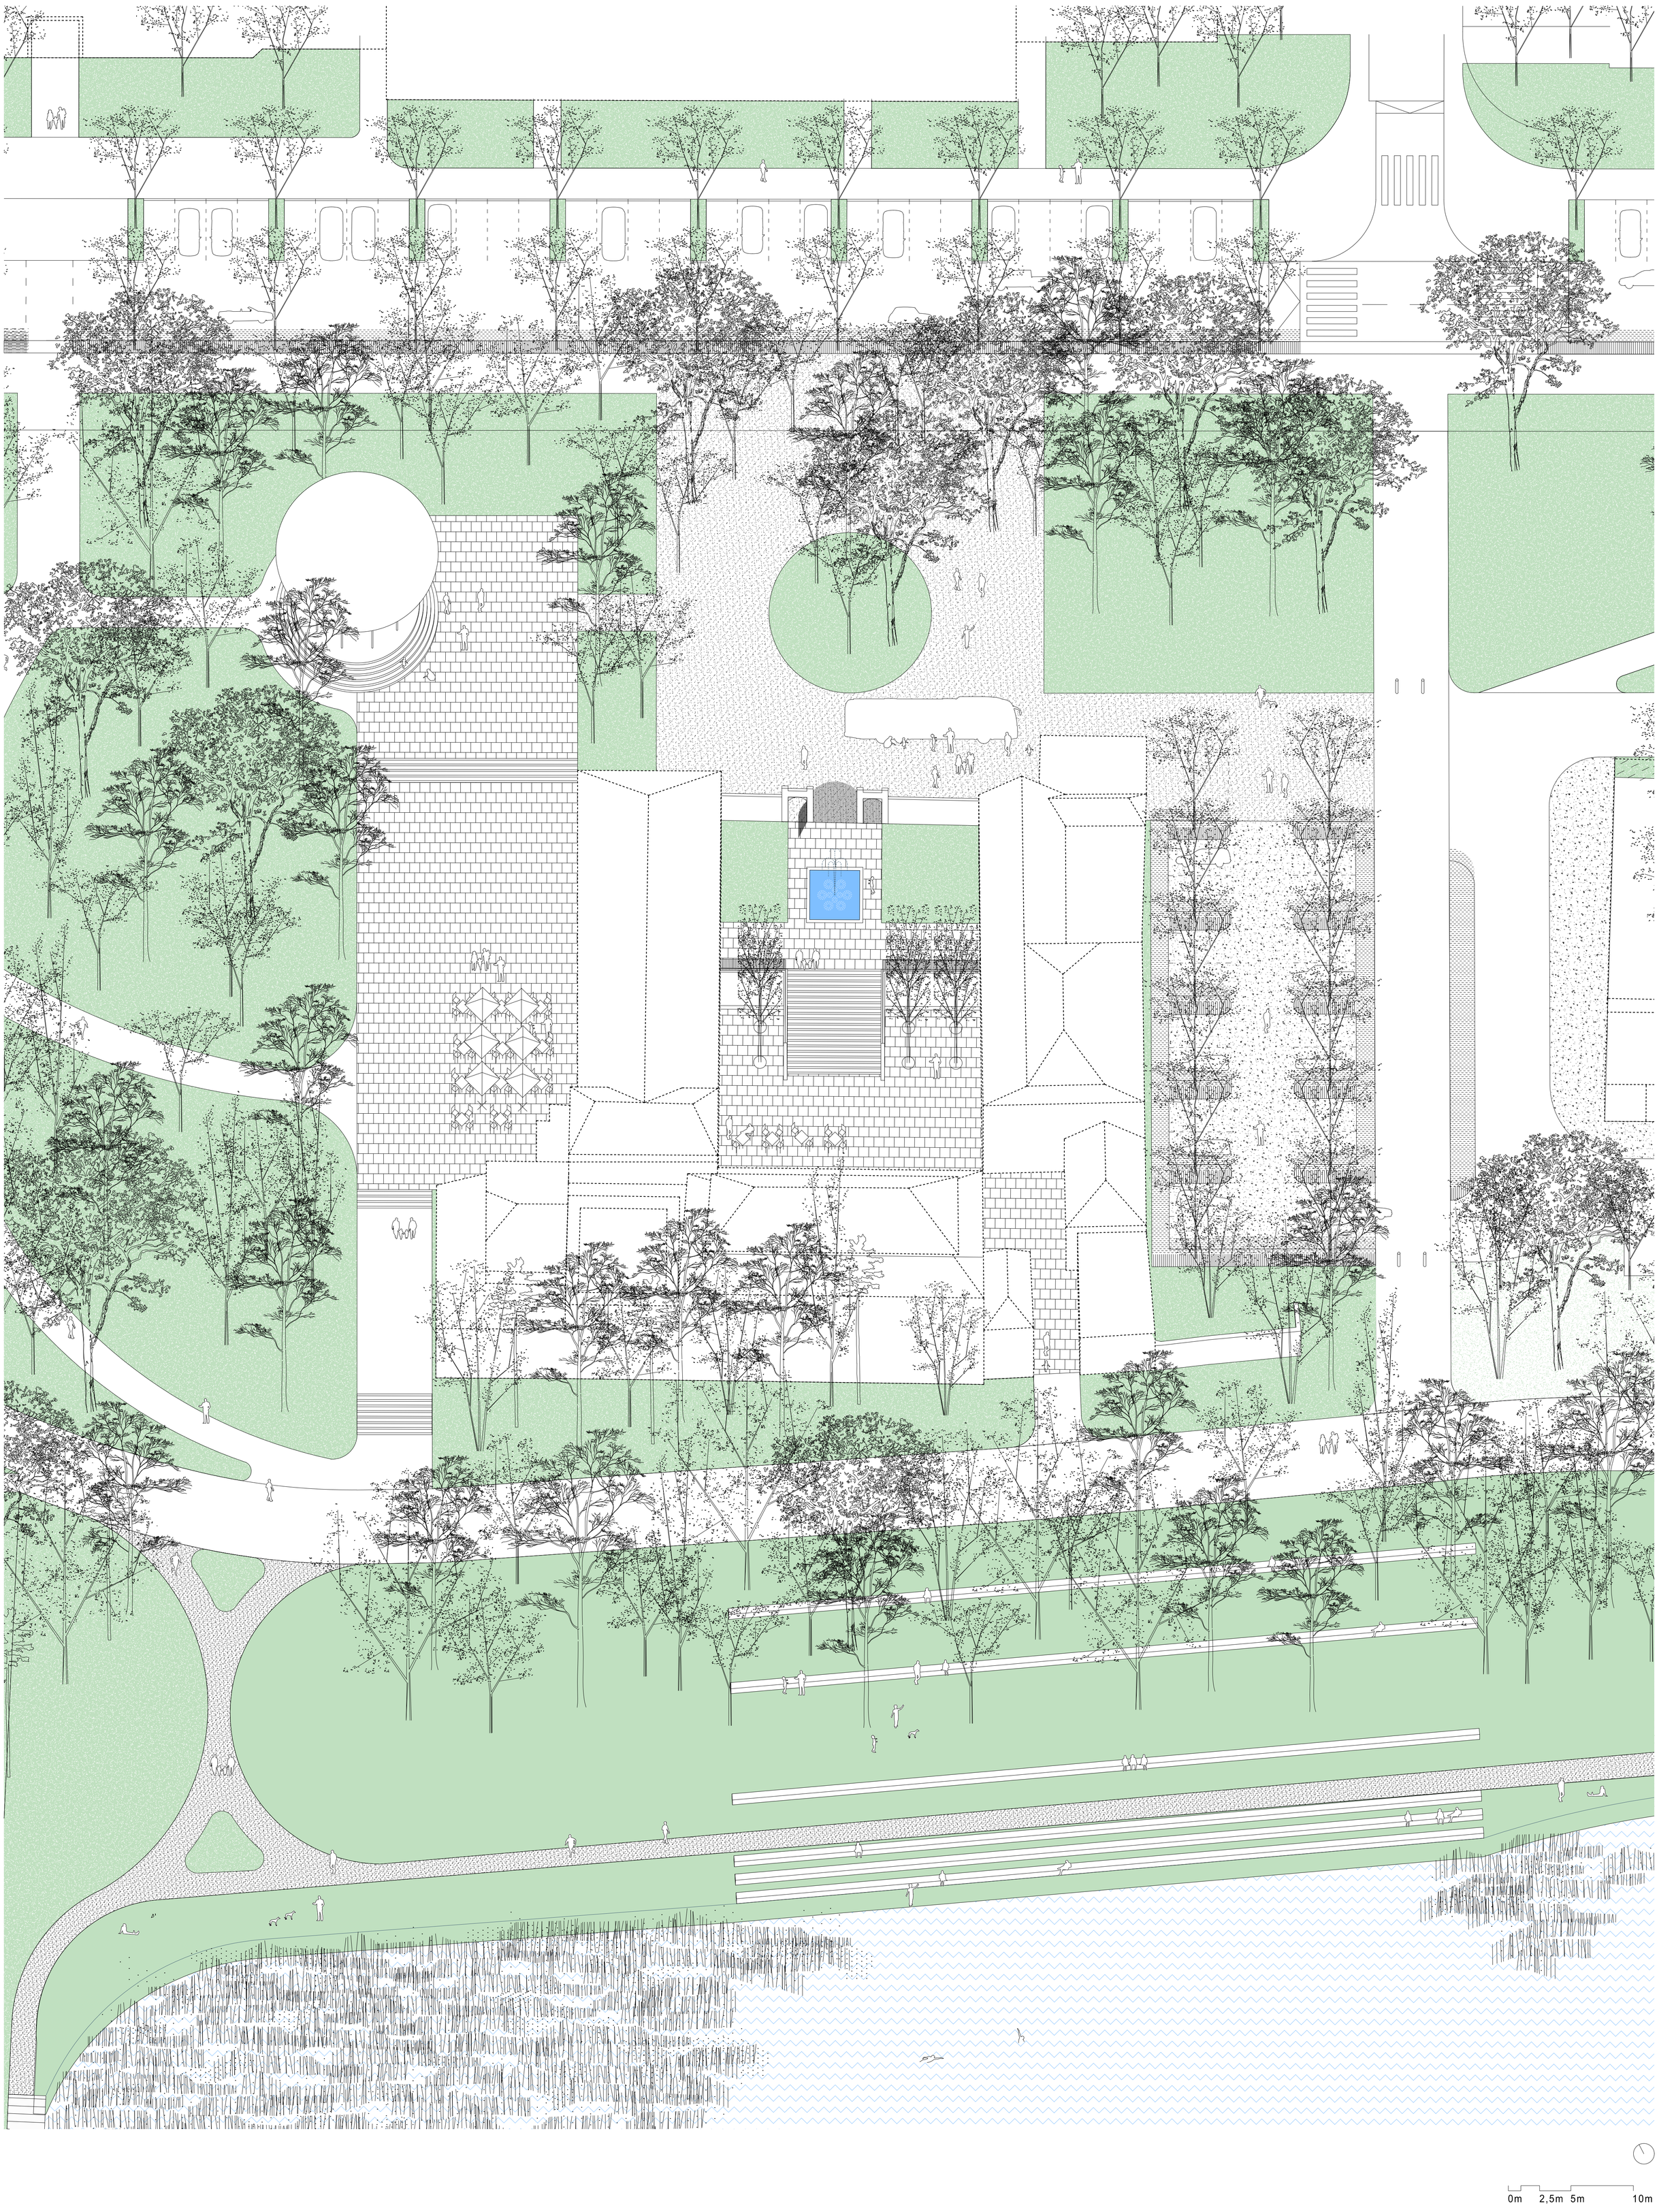

ZÁMECKÝ PARK V OSTRAVĚ-PORUBĚ