detaily řešení 1 : 200

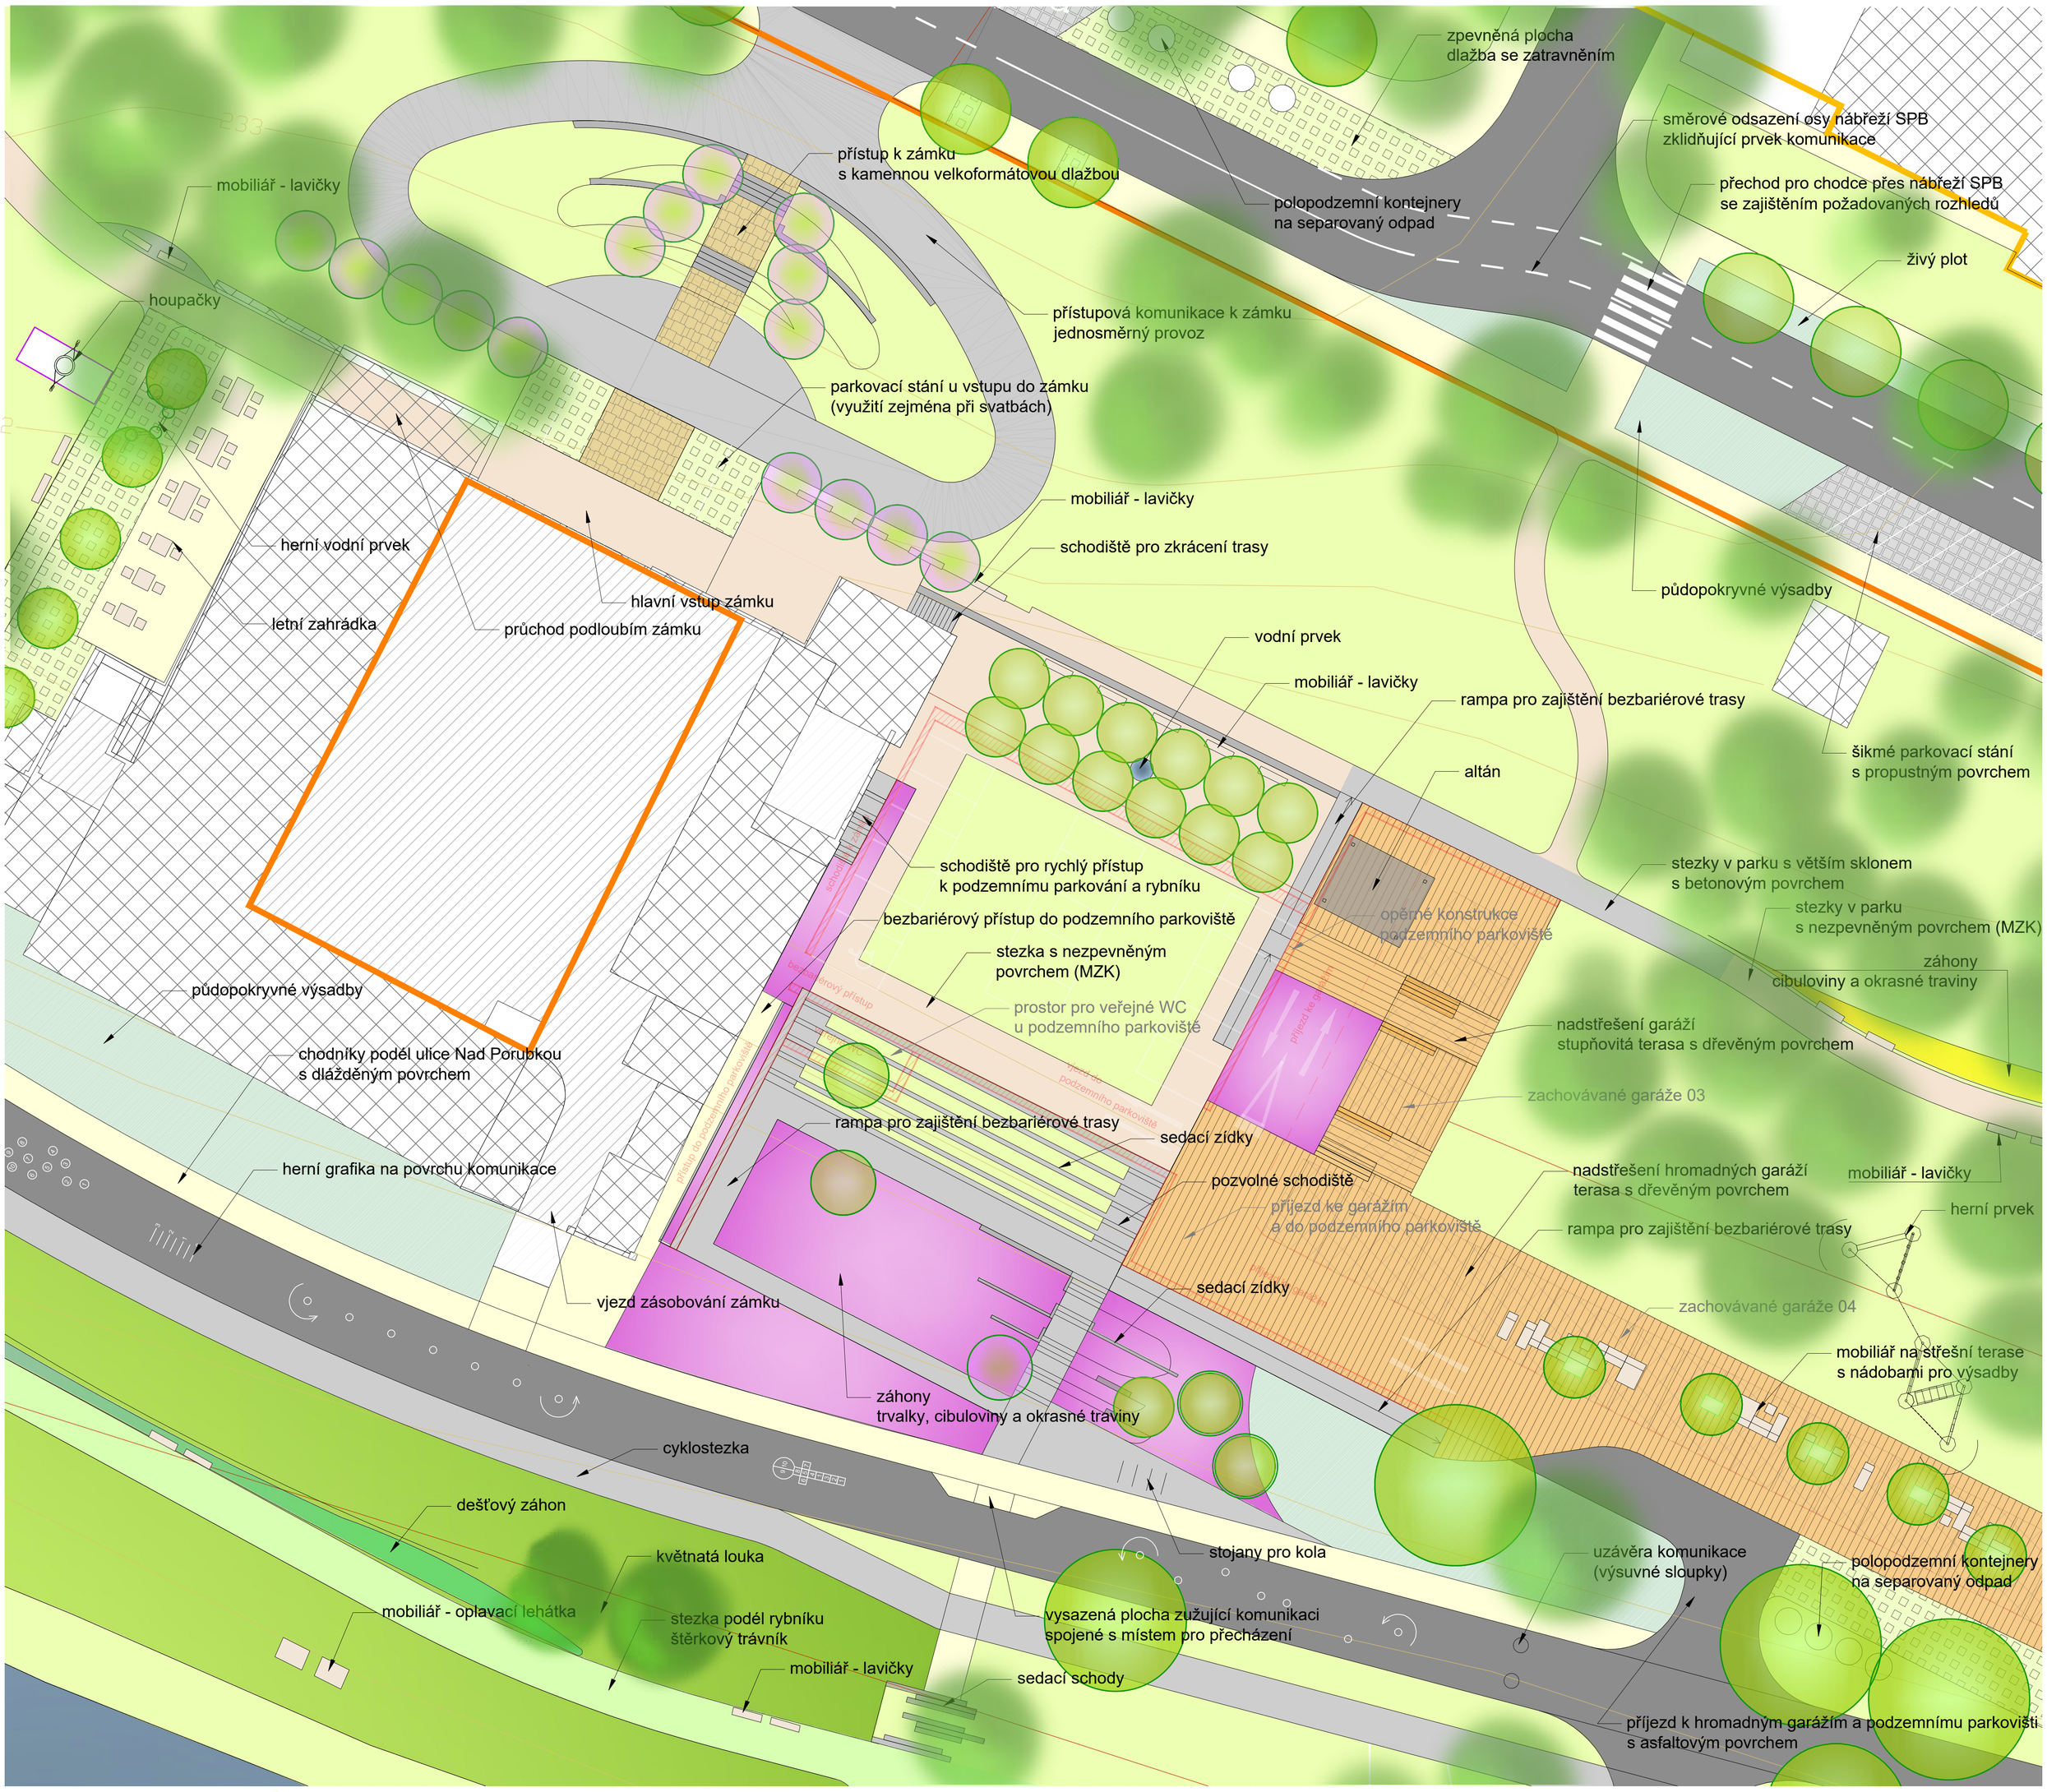

8

ZÁMECKÝ PARK V OSTRAVĚ-PORUBĚ