



Vaše značka:

Ze dne:

Č. j.: POR 58205/2026/steb

Sp. zn.: S POR 57621/2026/3

Vyřizuje: Bc. Beata Štěpánová, DiS.

Telefon: 599 480 308

E-mail: beata.stepanova@moporuba.cz

Datum: 07.09.2026



Ing. Petr Kopec s.r.o.

IČO 25835491

Televizní 425/14b

725 28 Ostrava - Lhotka

Czech Republic

**Veřejná vyhláška**  
**Opatření obecné povahy**  
**stanovení přechodné úpravy provozu na pozemní komunikaci č. 91/2026**

Statutární město Ostrava, Úřad městského obvodu Poruba, odbor dopravy, vykonávající dle ustanovení § 139 zákona č. 128/2000 Sb., o obcích, ve znění pozdějších předpisů, a dále dle § 40 odst. 4 písm. a), b) a § 40 odst. 5 zákona č. 13/1997 Sb., o pozemních komunikacích, ve znění pozdějších předpisů (dále jen „zákon o pozemních komunikacích“), a dle čl. 23 odst. 3 písm. b) obecně závazné vyhlášky statutárního města Ostravy č. 10/2022, Statut města Ostravy, ve znění pozdějších změn, jako věcně a místně příslušný silniční správní úřad, a podle § 124 odst. 6 zákona č. 361/2000 Sb., o provozu na pozemních komunikacích, ve znění pozdějších předpisů (dále jen „zákon o silničním provozu“), po posouzení žádosti společnosti Ing. Petr Kopec s.r.o., IČO 25835491, Televizní 425/14b, 725 28 Ostrava - Lhotka, podané dne 03.09.2026, a na základě souhlasu Policie České republiky, Městského ředitelství policie Ostrava, dopravního inspektorátu (č. j. KRPT-3125-197/ČJ-2026-070706 ze dne 06.08.2026), v souladu s § 171 a násl. zákona č. 500/2004 Sb., správního řádu,

**stanoví přechodnou úpravu provozu na pozemní komunikaci:**

**místní komunikaci III. třídy č. 25c, ul. Heyrovského, k. ú. Poruba-sever, obec Ostrava, v rozsahu dle schválené dopravně inženýrské dokumentace (DIO),**

z důvodu realizace zakázky „K PO Obnova propustku Martinovská x Nikodéma“ – oprava horkovodního průřezného kanálu pro investora VEOLIA ČR, a.s., (obnova povrchů v místě překopu) a to formou tohoto opatření obecné povahy podle § 77 odst. 1 písm. c) zákona o silničním provozu.

**Podmínky pro provedení přechodné úpravy provozu**

1. DZ bude provedeno a osazeno v souladu s ověřenou situací arch. č. 082026 (výkresy č. 01 a 02), která tvoří nedílnou součást tohoto stanovení.
2. DZ musí splňovat požadavky § 62 odst. 6 zákona o silničním provozu, vyhlášky č. 294/2015 Sb., TP 65, ČSN EN 12899-1 a musí být schváleno Ministerstvem dopravy ČR.
3. DZ bude provedeno jako přenosné na červenobíle pruhoovaných nosičích, nebude zasahovat do průjezdného ani průchozího profilu, bude staticky zabezpečeno a nesmí tvořit překážku provozu.
4. Osazení přechodného dopravního značení nezbavuje žadatele povinnosti zajistit si souhlasy, povolení a splnit podmínky vyplývající z požadavků vlastníka a správce dotčené pozemní komunikace.
5. **Termín realizace: 26.09.2026 od 0:01 hod. – 28.09.2026 do 24 hod.**  
*Pokud opatření nenabude účinnosti do data zahájení, realizace započne dnem nabytí účinnosti.  
Datum ukončení se tím nemění.*

6. Po celou dobu bude DZ udržováno v řádném stavu a v souladu se stanovením. Současně musí být respektována značení stanovená jinými příslušnými orgány.
7. Žadatel je povinen provádět pravidelnou kontrolu DZ a bezodkladně odstranit zjištěné závady.

### **Za splnění podmínek tohoto stanovení zodpovídá**

Ing. Petr Kopec s.r.o., IČO 25835491, Televizní 425/14b, 725 28 Ostrava - Lhotka, odpovědný pracovník: Vladimír Lubojacký, stavbyvedoucí, tel. 724 563 195.

### **Odůvodnění**

Úřad městského obvodu Poruba, odbor dopravy, jako věcně a místně příslušný silniční správní úřad (dále jen „silniční správní úřad“), obdržel dne 03.09.2026 žádost společnosti Ing. Petr Kopec s.r.o., IČO 25835491, se sídlem Televizní 425/14b, 725 28 Ostrava-Lhotka, o stanovení přechodné úpravy provozu na pozemní komunikaci ul. Heyrovského (v rozsahu dle schválené dopravně inženýrské dokumentace (DIO), v k. ú. Poruba-sever, obec Ostrava.

Navržená přechodná úprava provozu spočívá v umístění přechodného dopravního značení v termínu od 26.09.2026 do 28.09.2026. K žádosti byly doloženy všechny náležitosti stanovené právními předpisy, zejména návrh dopravně inženýrského opatření a souhlasné stanovisko Policie České republiky, Městského ředitelství policie Ostrava, Dopravního inspektorátu, č. j. KRPT-3125-197/ČJ-2026-070706 ze dne 06.08.2026. Návrh byl rovněž projednán v komisi ORĐ odboru dopravy Magistrátu města Ostravy.

Důvodem stanovení přechodné úpravy provozu je realizace stavby „*K PO Obnova propustku Martinovská x Nikodéma*“, spočívající v opravě horkovodního průlezného kanálu pro investora VEOLIA Energie ČR, a.s. Součástí realizace díla je obnova povrchů v místě překopu komunikace a dále v místech určených Správou silnic Moravskoslezského kraje. Technologie opravy povrchů vyžaduje úplnou uzavírku křižovatky ulic Bedřicha Nikodéma a Martinovská. Organizace dopravy v době realizace stavby bude provedena v rozsahu schváleného dopravně inženýrského opatření, které je součástí tohoto stanovení.

Silniční správní úřad předložený návrh přezkoumal a dospěl k závěru, že navržená přechodná úprava provozu je v souladu s § 77 zákona č. 361/2000 Sb., o provozu na pozemních komunikacích, ve znění pozdějších předpisů. S ohledem na charakter, rozsah a místo prováděných prací je stanovení přechodné úpravy provozu nezbytné k zajištění bezpečnosti a plynulosti silničního provozu, ochraně života a zdraví účastníků provozu a bezpečnosti osob provádějících stavební práce.

S ohledem na místní podmínky, rozsah stavebních prací a nezbytnost použití stavební techniky nebylo možné navrhnout jiné řešení s menším dopadem na provoz na dotčených pozemních komunikacích.

### **K uplatnění připomínek a námitek**

Podle § 77 odst. 5 zákona č. 361/2000 Sb., o provozu na pozemních komunikacích, se návrh opatření obecné povahy nezveřejňuje a dotčené osoby nejsou vyzývány k podávání připomínek nebo námitek.

### **Upozornění**

Při nedodržení podmínek tohoto stanovení může být postupováno podle § 42 zákona č. 13/1997 Sb., o pozemních komunikacích, ve znění pozdějších předpisů.

Toto stanovení přechodné úpravy provozu nenahrazuje povolení zvláštního užívání pozemní komunikace podle § 25 zákona o pozemních komunikacích, povolení uzavírky nebo částečné uzavírky pozemní komunikace podle § 24 téhož zákona ani stanovisko nebo rozhodnutí příslušného dopravního

úřadu, jsou-li podle zvláštních právních předpisů vyžadovány (např. při změně vedení linek veřejné dopravy).

Bude-li v navazujícím správním řízení stanovena odlišná organizace dopravy, je žadatel povinen bezodkladně uvést dopravní značení do souladu s vydaným rozhodnutím nebo opatřením. V rozsahu, v jakém bude toto stanovení s takovým rozhodnutím nebo opatřením v rozporu, pozbývá účinnosti.

Správní orgán si vyhrazuje právo toto stanovení změnit, doplnit nebo zrušit, vyžadují-li to důvody veřejného zájmu, bezpečnost nebo plynulost silničního provozu, případně jiné závažné okolnosti.

Veškeré náklady související s dočasným přemístěním, zřízením, zrušením nebo následnou obnovou dotčených vyhrazených parkovacích míst nese žadatel. Po ukončení stavebních prací je žadatel povinen na vlastní náklady obnovit původní dopravní režim a dopravní značení.

### **Poučení o odvolání**

Proti opatření obecné povahy nelze podle § 173 odst. 2 správního řádu podat opravný prostředek. Opatření nabývá účinnosti pátým dnem po vyvěšení.

*„otisk úředního razítka“*

Bc. Beata Štěpánová, DiS.  
referent odboru dopravy  
oprávněná úřední osoba  
*„elektronicky podepsáno“*



*Opatření obecné povahy se doručuje veřejnou vyhláškou vyvěšením po dobu 15 dnů na úřední desce SMO, ÚMOB Poruba a současně způsobem umožňujícím dálkový přístup. Nabývá účinnosti pátým dnem po vyvěšení. Po sejmutí musí být písemnost vrácena zpět SMO, ÚMOB Poruba, odboru dopravy.*

### **Příloha**

- Situace přechodného dopravního značení

### **Rozdělovník**

- Ing. Petr Kopec s.r.o., IČO 25835491, Televizní 425/14b, 725 28 Ostrava - Lhotka, IDDS: g2ib2y
- SMO, MOB Poruba, Klimkovická 55/28, 708 00 Ostrava – Poruba, Ing. Petr Vlček – na základě pověření za vlastníka dotčené pozemní komunikace
- PČR, Městské ředitelství policie Ostrava, dopravní inspektorát, Výstavní 55/117, 703 00 Ostrava - Vítkovice, IDDS: n5hai7v
- SMO, ÚMOB Poruba, Klimkovická 55/28, 708 00 Ostrava, odbor vnitřních věcí - k vyvěšení na úřední desku na 15 dní

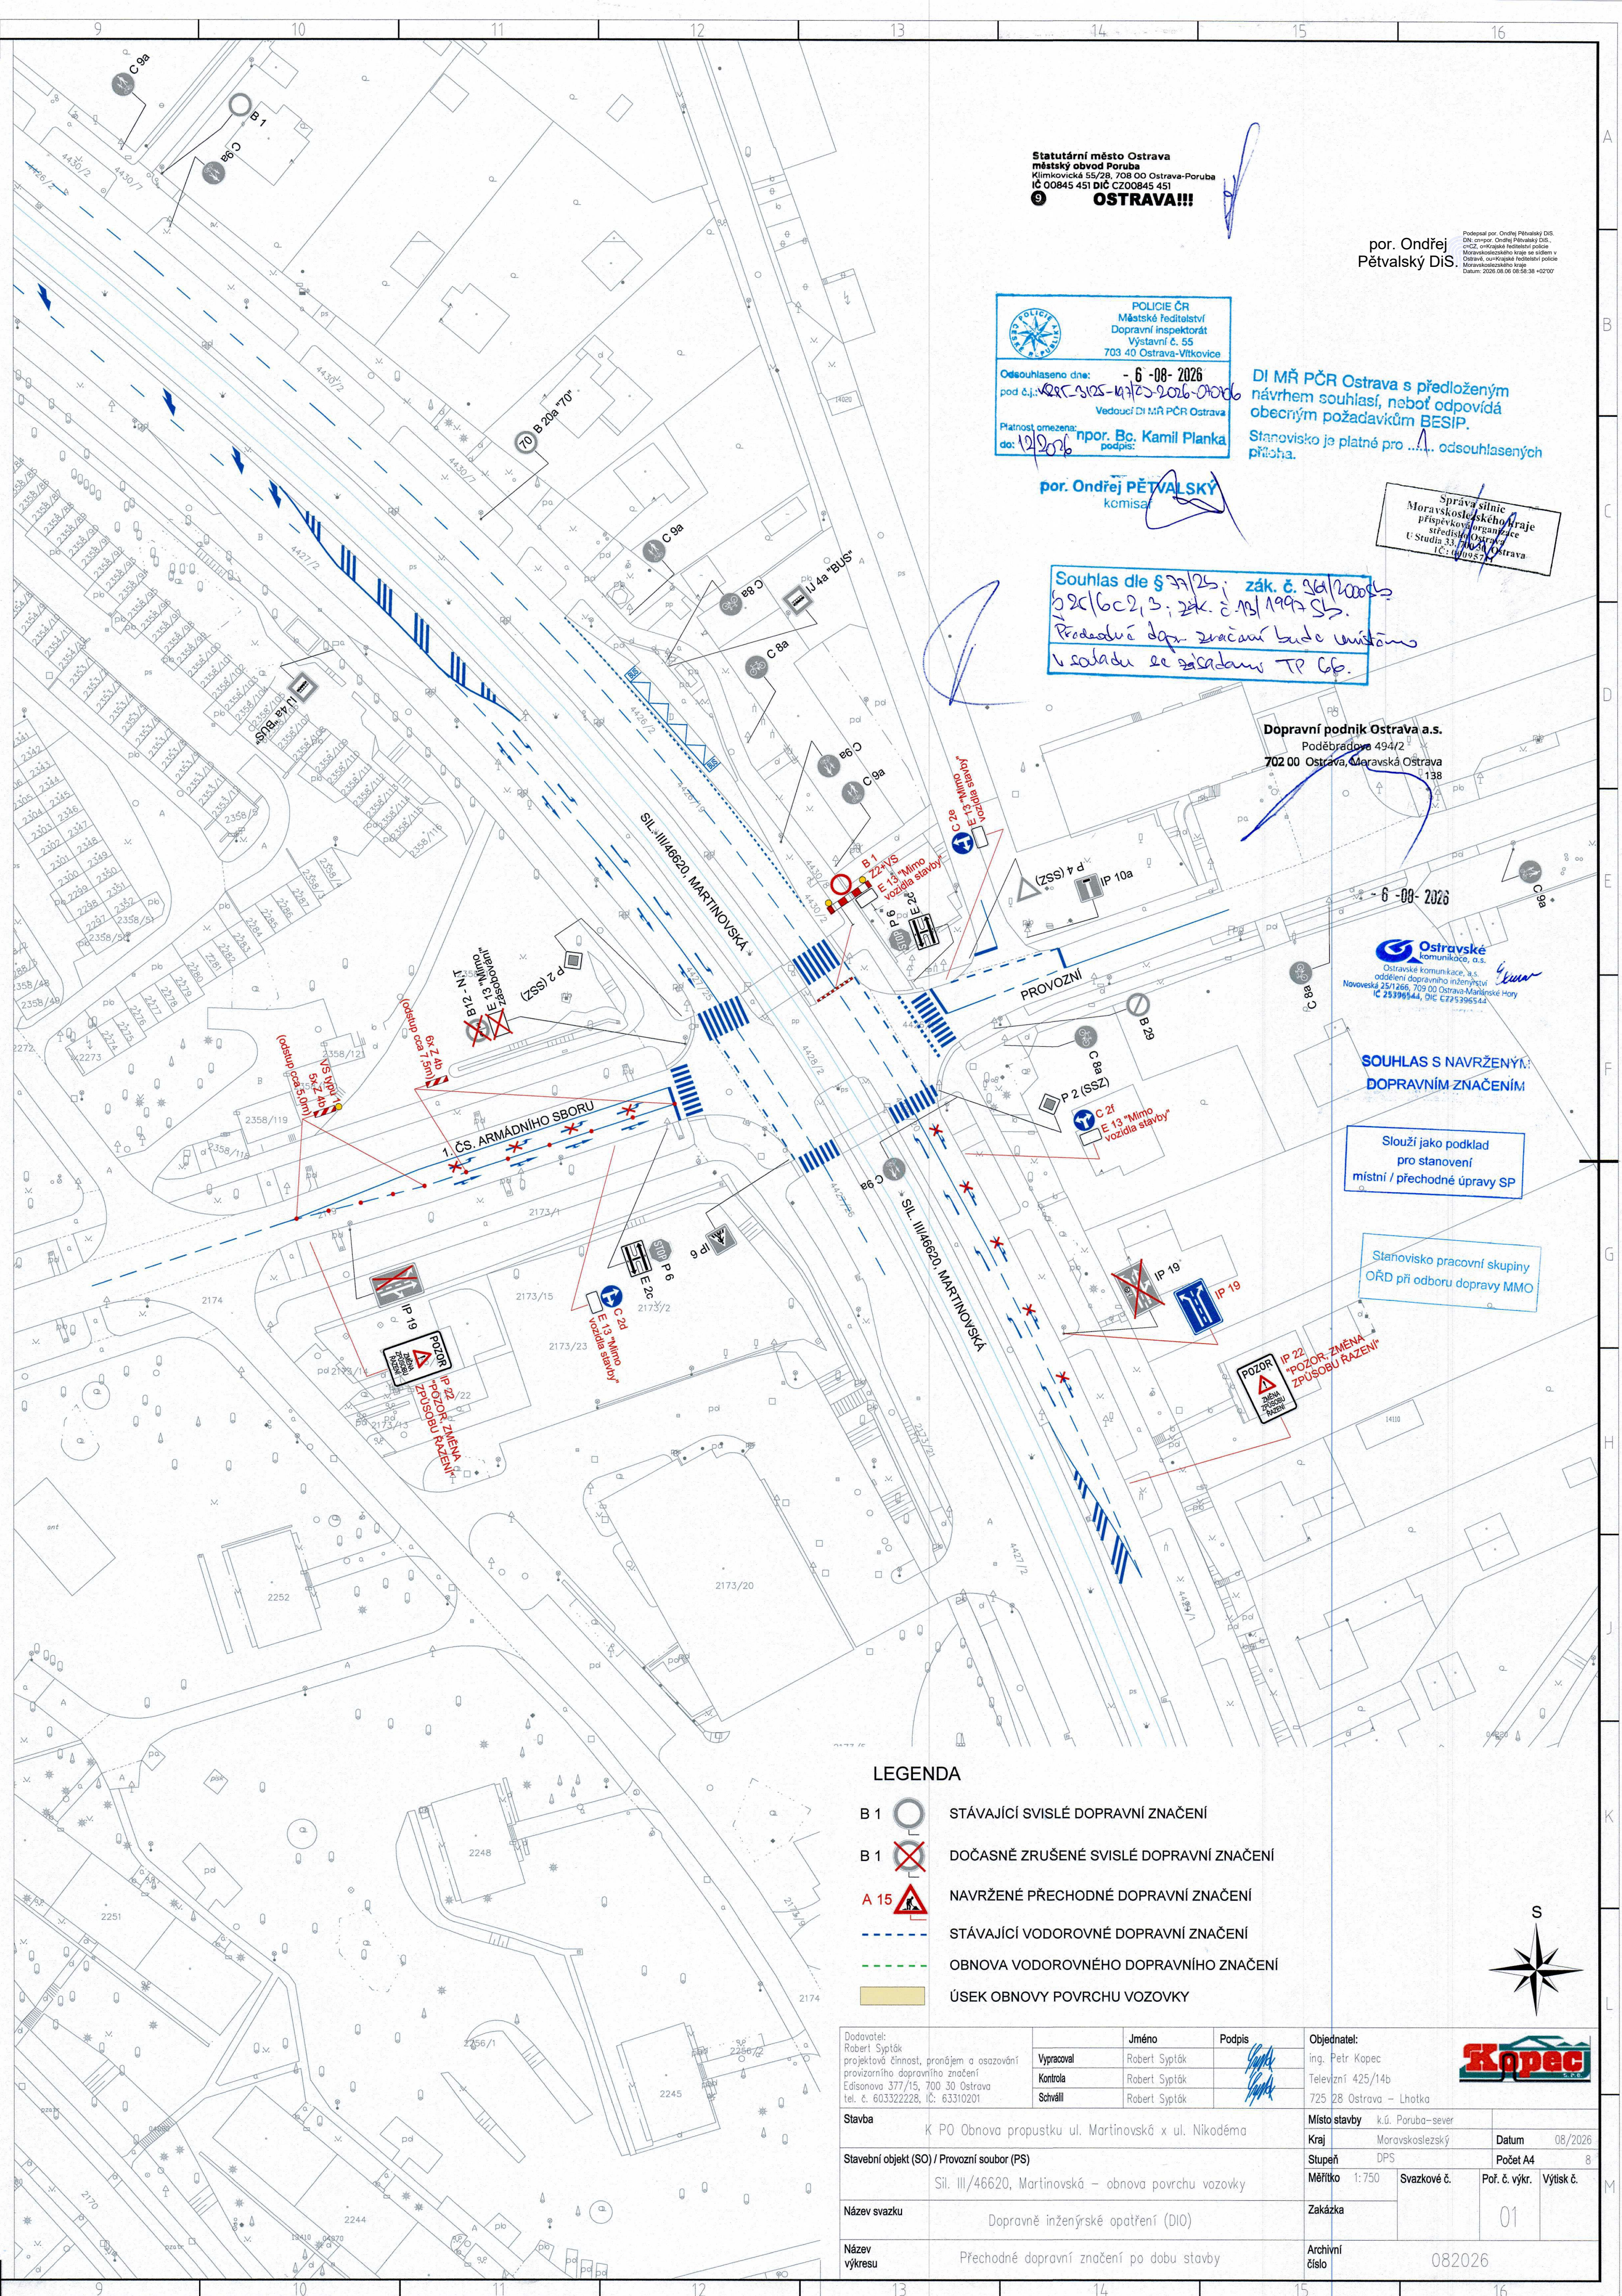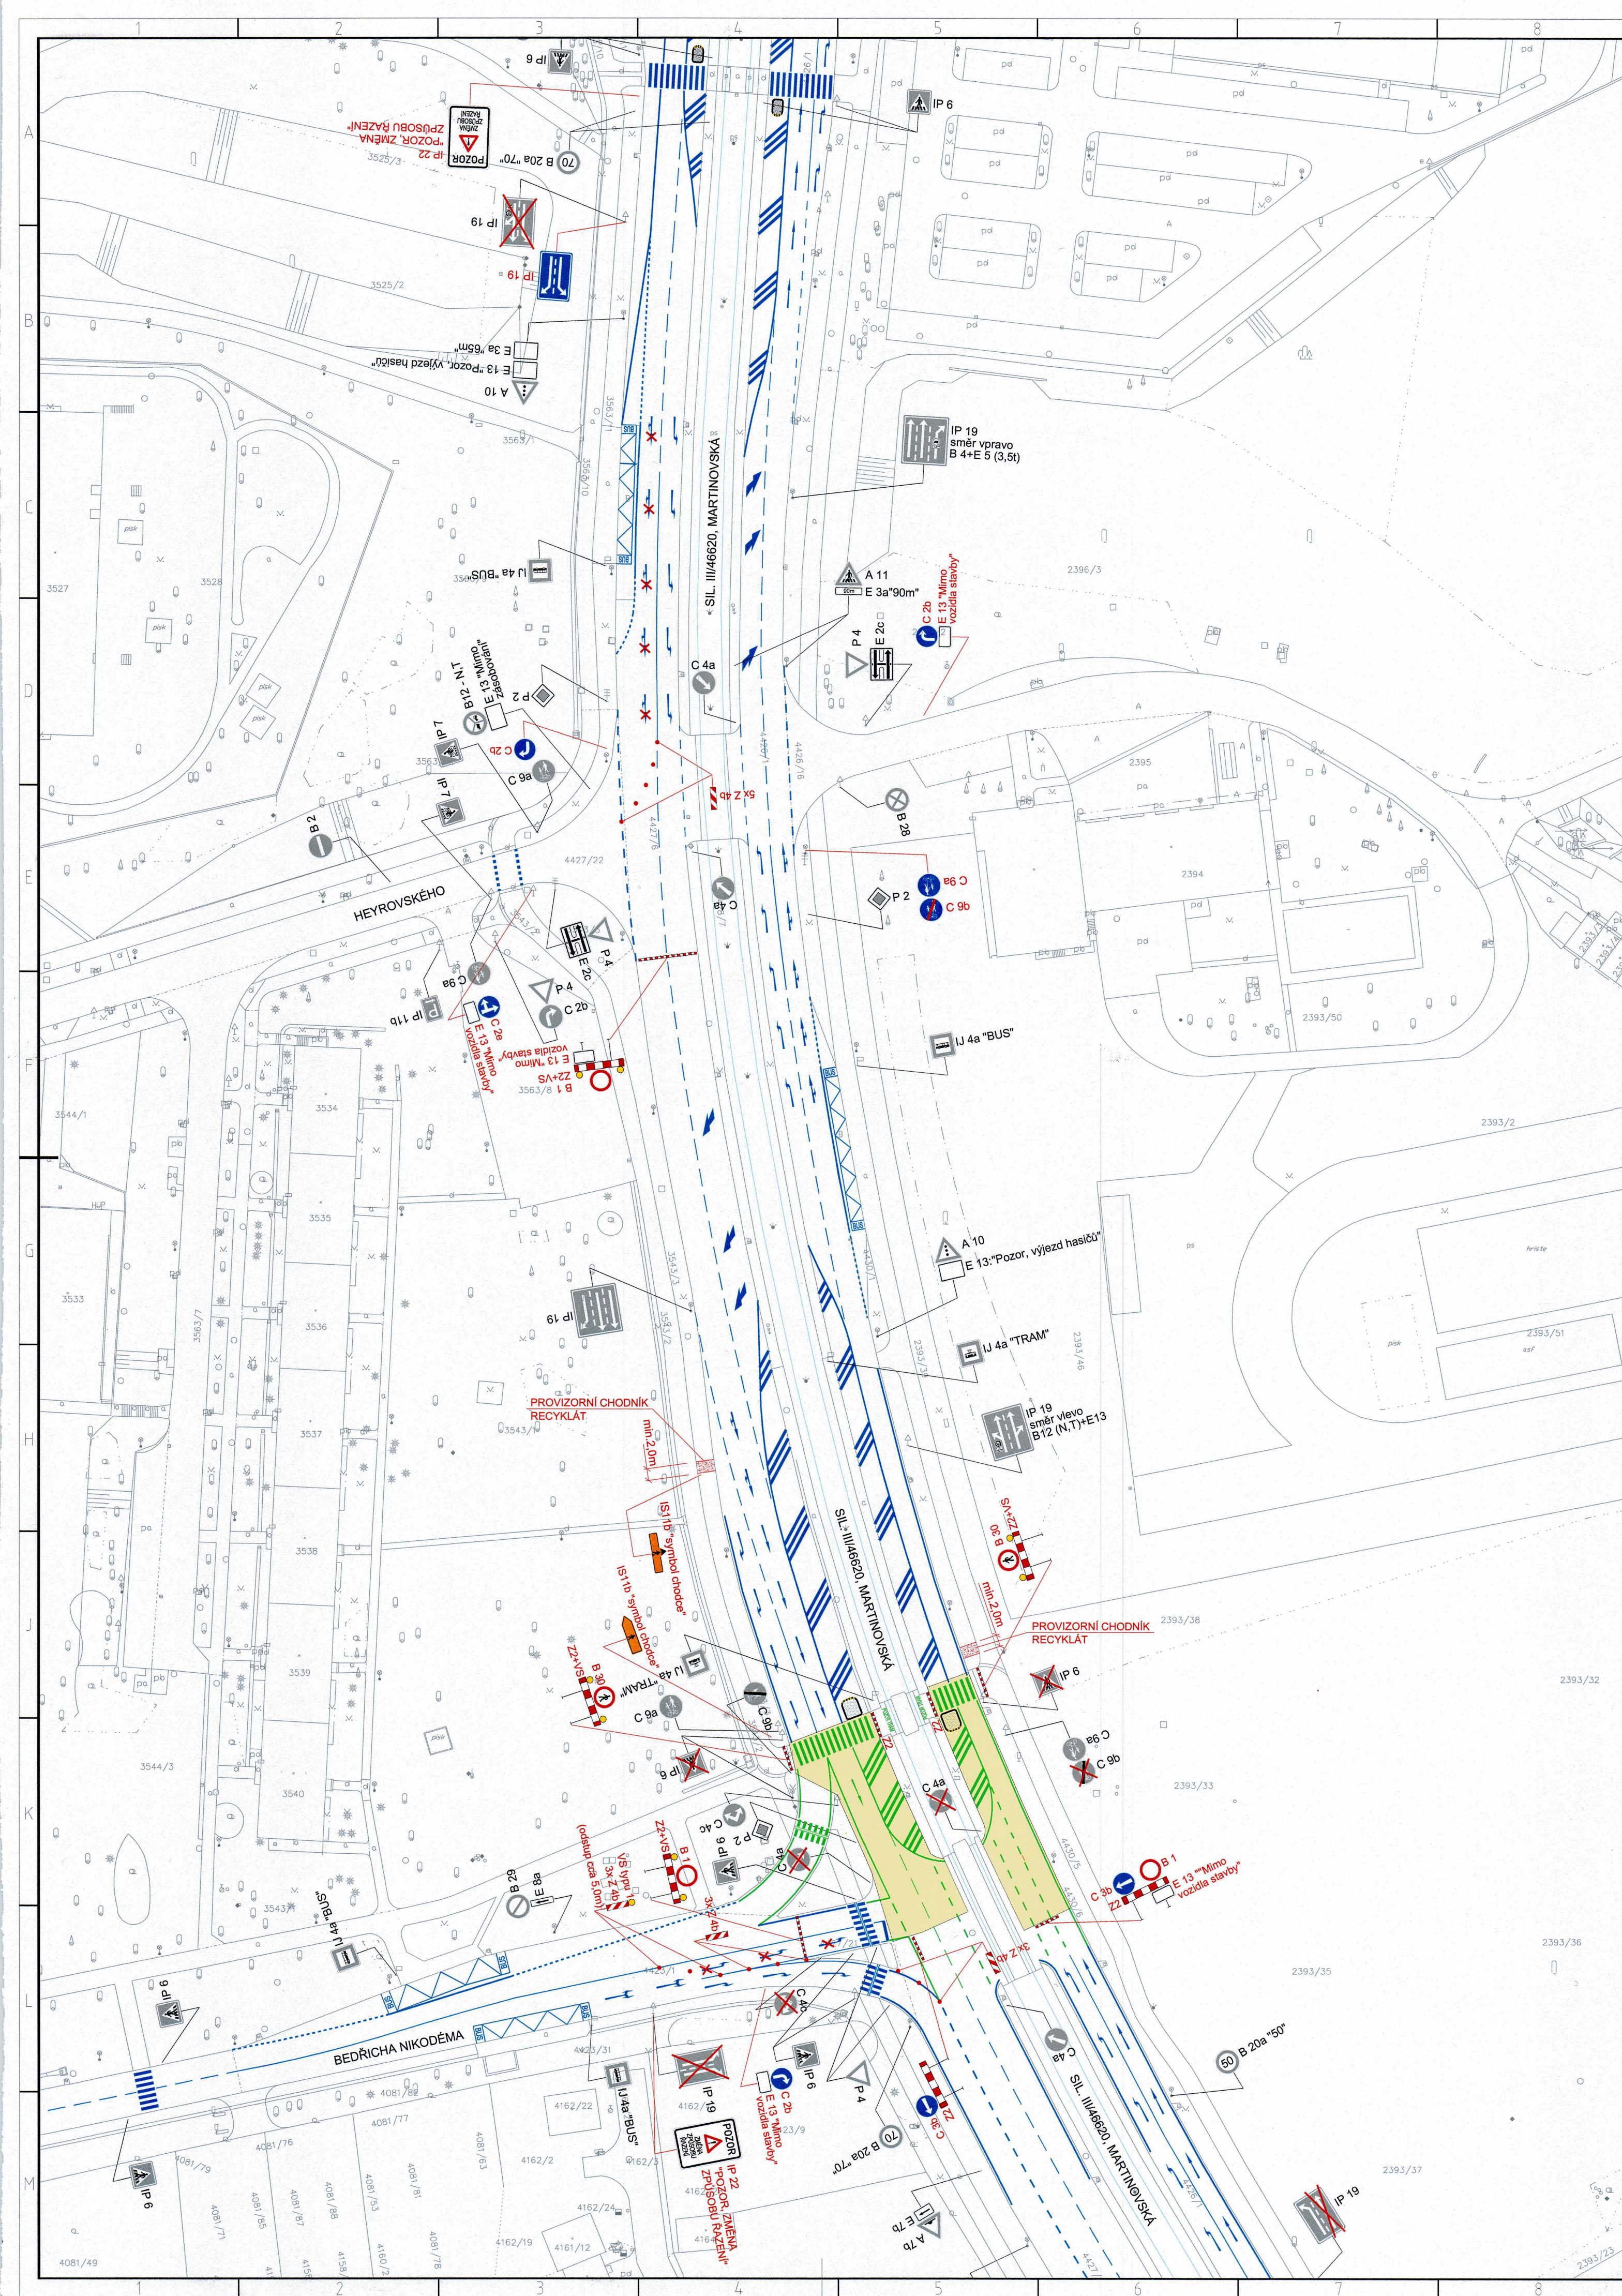

Statutární město Ostrava  
městský obvod Poruba  
Křemlovská 55/29, 702 00 Ostrava-Poruba  
IČ 00845 451 DIČ CZ00845 451  
**OSTRAVA!!!**

por. Ondřej  
Pětválský DIS.

POLICE ČR  
Městská ředitelství  
Dopravní inspektorát  
Výstavní č. 55  
703 40 Ostrava-Mikčovice  
Odesláno dne: 6-08-2026  
pod č.: 102/2026  
Platnost omezení: 102/2026  
podpis: por. Bc. Kamil Planka

DI MŘ PČR Ostrava s předloženým  
návrhem souhlasí, neboť odpovídá  
obecným požadavkům BESIP.  
Stanovisko je platné pro ... odsouhlasených  
přístupů.

por. Ondřej PĚTVÁLSKÝ  
komisař

Souhlas dle § 70/25; zák. č. 361/2003  
Sb. (G.C.2.3; zák. č. 191/1993 Sb.).  
Předání dopravního značení bude umístěno  
v souladu se zásadami TP Čp.

Dopravní podnik Ostrava a.s.  
Podlebrdská 494/2  
702 00 Ostrava, Moravská Ostrava

Ostravské  
komunikace, a.s.  
Ostravské komunikace, a.s.  
odštěpení dopravního značení  
Novoveská 234/266, 702 00 Ostrava-Mikčovice  
IČ 25399344, DIČ CZ25399344

SOUHLAS S NAVRŽENÝM  
DOPRAVNÍM ZNAČENÍM


Slouží jako podklad  
pro stanovení  
místní / přechodné úpravy SP

Stanovisko pracovní skupiny  
ORD při odboru dopravy MMO

### LEGENDA

- B 1 STÁVAJÍCÍ SVISLÉ DOPRAVNÍ ZNAČENÍ
- B 1 DOČASNÉ ZRUŠENÉ SVISLÉ DOPRAVNÍ ZNAČENÍ
- A 15 NAVRŽENÉ PŘECHODNÉ DOPRAVNÍ ZNAČENÍ
- STÁVAJÍCÍ VODOROVNÉ DOPRAVNÍ ZNAČENÍ
- OBNOVA VODOROVNÉHO DOPRAVNÍHO ZNAČENÍ
- ÚSEK OBNOVY POVRCHU VOZOVKY

|   |  |                                                                                           |  |                          |  |                                                                                  |  |
|---|--|-------------------------------------------------------------------------------------------|--|--------------------------|--|----------------------------------------------------------------------------------|--|
| Dodavatel:<br>Robert Špištek<br>projektová činnost, pronájem a osazení<br>provisionálního dopravního značení<br>Edisonova 377/15, 700 30 Ostrava<br>IČ: 633322228, IČ: 633310001 |  | Jméno<br>Výrazník: Robert Špištek<br>Kontrola: Robert Špištek<br>Schválil: Robert Špištek |  | Podpis<br>               |  | Objednatel:<br>Ing. Petr Kopecký<br>Telefonní 425/14b<br>725 28 Ostrava - Lhotka |  |
| Stavba<br>K PO Obnova propustků ul. Martinovská x ul. Nikodéma   |  | Místo stavby<br>k.ú. Poruba-sever                                                         |  | Datum<br>08/2026         |  | Počet A4<br>8                                                                    |  |
| Stavební objekt (SO) / Provozní soubor (PS)<br>Sil. III/46620, Martinovská – obnova povrchu vozovky                                                                              |  | Stupeň<br>DPS                                                                             |  | Počet A4<br>8            |  | Výtisk č.<br>01                                                                  |  |
| Název stavky<br>Dopravní inženýrské opatření (DIO)   |  | Zakázka                                                                                   |  | Archivní číslo<br>082026 |  |                                                                                  |  |
| Název výkresu<br>Přechodné dopravní značení po dobu stavby   |  |                                                                                           |  |                          |  |                                                                                  |  |

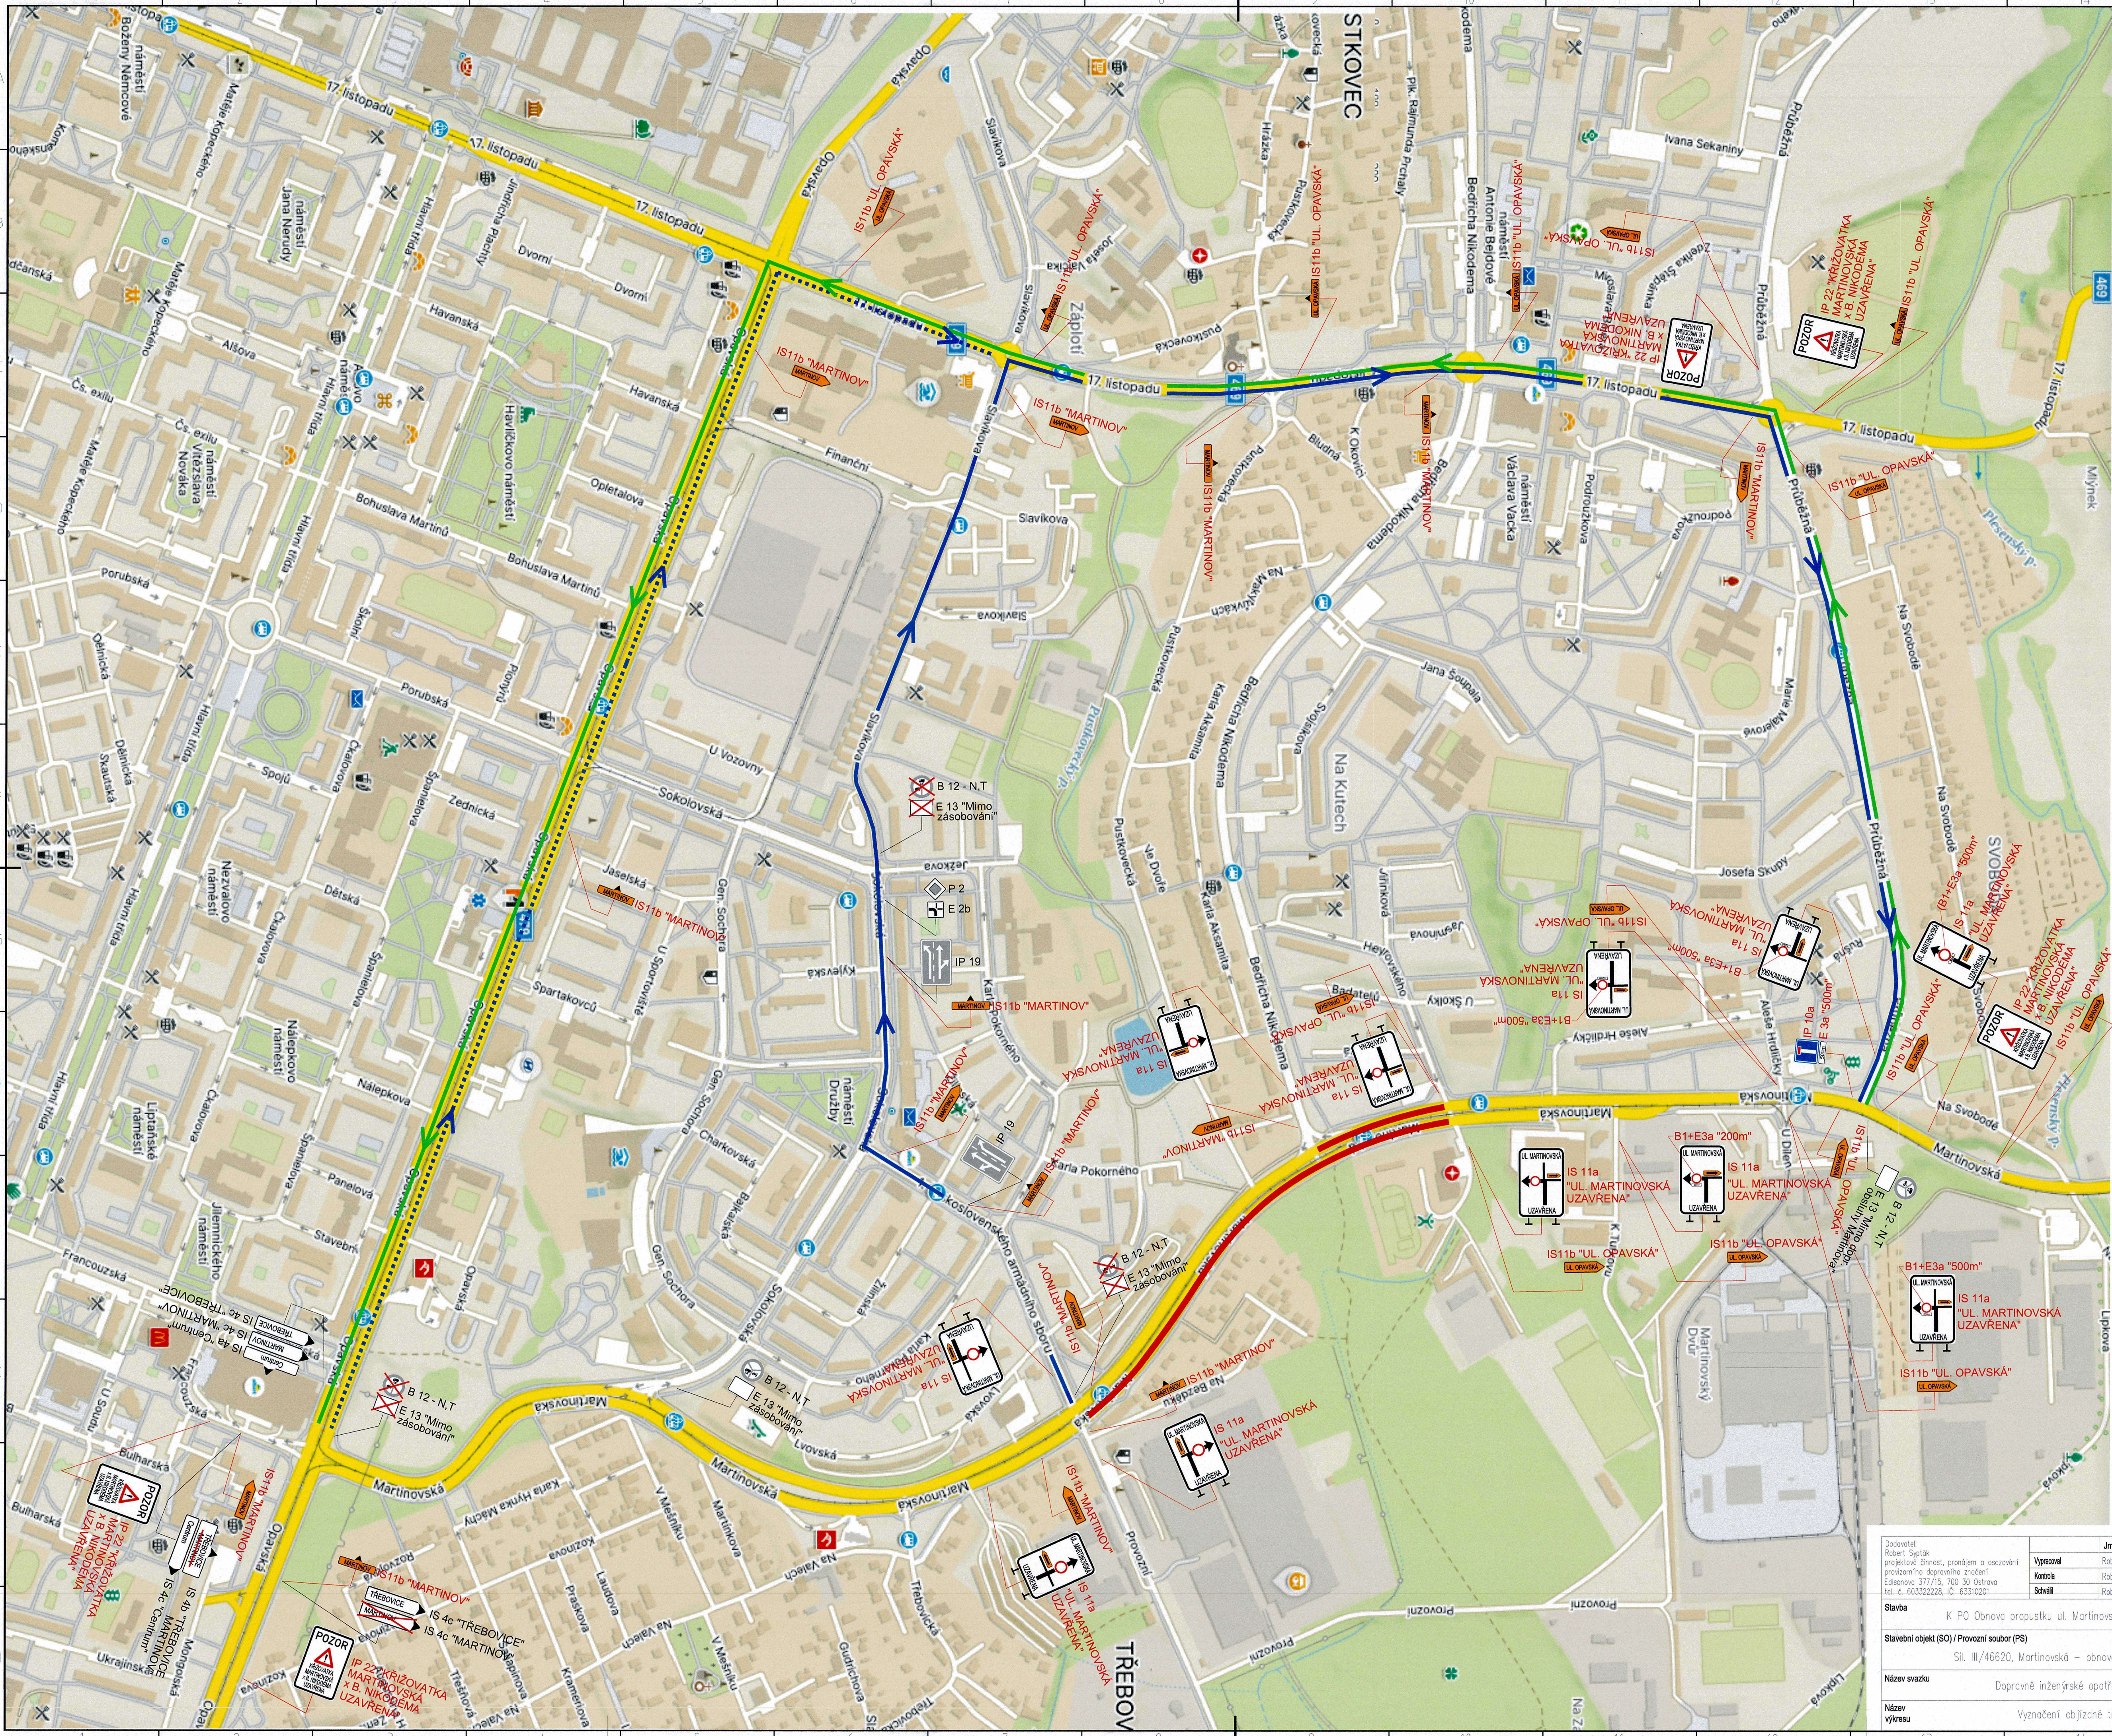

- LEGENDA**
- B 1 STÁVAJÍCÍ SVISLÉ DOPRAVNÍ ZNAČENÍ
  - B 1 DOČASNÉ ZRUŠENÉ SVISLÉ DOPRAVNÍ ZNAČENÍ
  - A 15 NAVRŽENÉ PŘECHODNÉ DOPRAVNÍ ZNAČENÍ
  - ÚPLNÁ UZÁVĚRA ÚSEKU KOMUNIKACE SIL. III/46620, MARTINOVSKÁ
  - VYZNAČENÍ OBJÍZDNÉ TRASY
- směr Martinov od Svinova:  
Opavská, 17. listopadu, Průběžná
- směr Martinov od Třebovic:  
1. Čs. armádního sboru, Sokolovská, Slavikova, 17. listopadu, Průběžná
- směr Opavská:  
Průběžná, 17. listopadu, Opavská

por. Ondřej  
Pětválský DiS.

Policie České republiky  
Městská policie Ostrava  
Dopravní inspektorát  
Výstavní 117/55  
703 00 OSTRAVA  
Odsouhlasená příloha

por. Ondřej PĚTVÁLSKÝ  
komisár

Statutární město Ostrava  
městský úřad Poruba  
Klimkovice 35/28, 708 00 Ostrava-Poruba  
IC 00845 451 DIČ CZ00845 451  
**OSTRAVA!!!**

Dopravní podnik Ostrava a.s.  
Poděbradova 494/2  
702 00 Ostrava, Moravská Ostrava  
138

SOUHLAS S NAVRŽENÝM  
DOPRAVNÍM ZNAČENÍM

Stanovisko pracovní skupiny  
ORD při odboru dopravy MMO

Slouží jako podklad  
pro stanovení  
místní / přechodné úpravy: SF

|   |                                                                                             |                                         |                                                                                  |
|---|---------------------------------------------------------------------------------------------|-----------------------------------------|----------------------------------------------------------------------------------|
| Dodavatel:<br>Robert Špytlík<br>projektová činnost, pronájem a oázování<br>provozního dopravního značení<br>Edisonova 377/15, 700 30 Ostrava<br>tel. č. 603322228, IČ: 63310201 | Vypracoval:<br>Robert Špytlík<br>Kontrola:<br>Robert Špytlík<br>Schválil:<br>Robert Špytlík | Jméno:<br>Robert Špytlík<br>Podpis:<br> | Objednatel:<br>Ing. Petr Kopecký<br>Telefonní 425/14b<br>725 28 Ostrava - Lhotka |
| Stavba:<br>K PO Obnova propustku ul. Martinovská x ul. Nikodéma   | Místo stavby:<br>k.ú. Poruba-sever                                                          | Datum:<br>05/2026                       |                                                                                  |
| Stavební objekt (SO) / Provozní soubor (PS):<br>SIL. III/46620, Martinovská - obnova povrchu vozovky                                                                            | Stupeň:<br>DPS                                                                              | Počet A4:<br>8                          |                                                                                  |
| Název svazku:<br>Dopravní inženýrské opatření (DIO)   | Měřítko:<br>1:750                                                                           | Svazkové č.:                            | Poř. č. výkř. Výtisk č.:                                                         |
| Název výkresu:<br>Vyznačení objíždě trasy   | Archivní číslo:<br>082026                                                                   |                                         |                                                                                  |