Statutární město Ostrava
Úřad městského obvodu Poruba
Odbor dopravy

ov51es9af9d87f

ov51es233303418

Vaše značka:
Ze dne:
Č. j.: POR 72979/2026
Sp. zn.: S POR 58610/2026/7

Vyřizuje: Radovan Kopal
Telefon: 599 480 312
E-mail: radovan.kopal@moporuba.cz

ÚMOb Poruba
odbor dopravy
IČO 00845451
Klimkovická 55/28
708 00 Ostrava-Poruba

Datum: 06.11.2026

V E Ř E J N Á V Y H L Á Š K A

Opatření obecné povahy
podle §171-173 zákona č. 500/2004 Sb. správní řád, ve znění pozdějších předpisů

Odbor dopravy ÚMOb Ostrava-Poruba podle § 124 zákona č. 361/2000 Sb., ve znění pozdějších předpisů (dále jen zákon o silničním provozu) věcně příslušný a podle obecně závazné vyhlášky statutárního města Ostravy č. 10/2022, kterou se vydává Statut města Ostravy ve znění doplňků, jako věcně a místně příslušný správní úřad pro místní komunikace III. a IV. třídy na území města Ostravy, městského obvodu Poruba, odsouhlasené Policií České republiky, Městským ředitelstvím policie Ostrava, dopravním inspektorátem, č. j. KRPT-3125-11/ČJ-2026-070706 ze dne 25.08.2026, **stanoví** ve smyslu § 77 zákona o silničním provozu, místní úpravu silničního provozu takto:

Stanovení místní úpravy provozu č. 33/2026 – ul. Skautská v Ostravě – Porubě (MK III. tř. 95c)

Podmínky stanovení

1. Stanovení bude provedeno podle přílohy odsouhlasené Policií České republiky, Městským ředitelstvím policie Ostrava, dopravním inspektorátem, č. j. KRPT-3125-11/ČJ-2026-070706 a to instalací DZ:

   - **IP 11g „Parkoviště částečné stání na chodníku podélné“ + E 8c „Konec úseku“**
   - **V 1a „Podélná čára souvislá“**
   - **V 10d „Parkovací pruh“**
   - **V 4 „Vodící čára“**
   - **Posun IZ 5a „Obytná zóna“**

2. Před realizací dopravního značení budou ověřeny trasy podzemních vedení a respektovány tak, aby nedošlo k dotčení vedení. Rovněž je třeba respektovat práva vlastníků objektů a nemovitostí na silničním pozemku i mimo něj.
3. Dopravní značení a zařízení užité podle tohoto stanovení musí splňovat ustanovení § 62 odst. 6 zákona o silničním provozu, ve znění pozdějších předpisů a vyhlášky č. 294/2015 Sb., kterou se provádějí pravidla provozu na pozemních komunikacích, musí být v souladu se zásadami pro jeho provádění a umísťování MD TP 65, musí být v reflexní úpravě podle ČSN EN 12899-1 a ČSN EN 1436 a lze používat výhradně značky a zařízení schválené k užívání na pozemních komunikacích Ministerstvem dopravy ČR.
4. Dopravní značení bude udržováno ve stavu odpovídajícímu tomuto stanovení a platným zásadám pro jeho provádění.
5. Termín realizace: **Místní úprava provozu bude provedena po nabytí účinnosti tohoto opatření obecné povahy.**

Za splnění podmínek tohoto stanovení zodpovídá

SMO, MOb Poruba, IČO 00845451, Klimkovická 55/28, 708 00 Ostrava-Poruba, odpovědná osoba: Pavel Wozniak, tel. 599 480 348 nebo 720 735 338.

Poučení

Toto stanovení dopravního značení nenahrazuje povolení silničního správního úřadu k užívání komunikace jiným než obvyklým způsobem podle § 25 zákona č. 13/1997 Sb., o pozemních komunikacích, ve znění pozdějších předpisů nebo k uzávěře podle § 24 téhož zákona. Pokud výsledkem řízení ve věci uvedených povolení je odlišná organizace dopravy než odpovídá tomuto stanovení, jiná omezení silničního provozu a podobně, musí zodpovědná osoba zajistit změnu stanovení, kterým se značení pro danou akci stanoví, jinak je toto stanovení neplatné a oprávnění z něj vyplývající zanikají. Totéž platí, jestliže úřad (vlastník) příslušný pro navazující pozemní komunikace stanoví přechodnou úpravu provozu v rozporu s tímto stanovením.

Nedodržení podmínek stanovení dopravního značení je považováno za naplnění podstaty přestupku dle § 42a odst. 1 písm. i) nebo dle § 42b odst. 1 písm. h) zákona č. 13/1997 Sb., o pozemních komunikacích, ve znění pozdějších předpisů.

Odbor dopravy ÚMOb Ostrava-Poruba si vyhrazuje právo toto stanovení změnit, doplnit nebo zrušit, bude-li to veřejný zájem vyžadovat.

Odůvodnění

Navržená místní úprava provozu na ulici Skautská je odůvodněna zřízením nových parkovacích míst za účelem zvýšení kapacity statické dopravy a usměrnění způsobu parkování vozidel v dané lokalitě. Součástí návrhu je umístění svislého dopravního značení IP 11g „Parkoviště – částečné stání na chodníku podélné“ s dodatkovou tabulkou E 8c „Konec úseku“, vyznačení vodorovného dopravního značení V 10d „Parkovací pruh“, V 1a „Podélná čára souvislá“ a V 4 „Vodicí čára“ a dále posun dopravního značení IZ 5a „Obytná zóna“.

Nově navržená parkovací stání navazují na stávající úsek parkování se shodným způsobem organizace stání, který byl v této lokalitě realizován již v minulosti. Cílem navrženého řešení je sjednocení organizace parkování v celé ulici a efektivnější využití dostupného prostoru pro odstavování vozidel. Dodatková tabulka E 8c „Konec úseku“ vyznačuje ukončení souvislého úseku parkovacích stání.

Navržená úprava jednoznačně vymezuje plochy určené k parkování, stanovuje způsob stání vozidel a současně zachovává dostatečný prostor pro bezpečný pohyb chodců i průjezd vozidel. Posun dopravního značení IZ 5a „Obytná zóna“ zohledňuje nové uspořádání dopravního prostoru a zajišťuje návaznost režimu obytné zóny na upravené dopravní řešení.

Úprava přispěje ke zvýšení přehlednosti a srozumitelnosti dopravního značení, omezení neorganizovaného parkování a zlepšení dopravní obslužnosti území. Navržené řešení je v souladu s účelem místní úpravy provozu podle § 77 zákona č. 361/2000 Sb., o provozu na pozemních komunikacích, neboť přispívá k bezpečnosti a plynulosti silničního provozu a zohledňuje místní podmínky provozu.

Rozhodnutí o námitkách

Ve stanovené lhůtě neuplatnila podle ustanovení § 172 odst. 5 zákona č. 500/2004 Sb., správní řád, ve znění pozdějších předpisů, u správního orgánu písemné námitky žádná dotčená osoba ani žádný z vlastníků nemovitostí, jejichž práva, povinnosti nebo zájmy související s výkonem vlastnického práva mohou být opatřením obecné povahy přímo dotčeny.

Poučení o odvolání

Proti opatření obecné povahy nelze podat opravný prostředek (§ 173 odst. 2 zákona 500/2004 Sb. správní řád). Opatření obecné povahy podle § 77 odst. 5 zákona č. 361/2000 Sb., o silničním provozu ve znění pozdějších předpisů, nabývá účinnosti patnáctým dnem po dni vyvěšení veřejné vyhlášky.

„otisk úředního razítka“

Radovan Kopal
referent odboru dopravy
oprávněná úřední osoba
„elektronicky podepsáno“


Příloha

- Situační výkres úpravy dopravního značení dle podmínky č. 1

Rozdělovník

- SMO, MOb Poruba, Klimkovická 55/28, 708 00 Ostrava – Poruba, zastoupené Ing. Petrem Vlčkem, pověřeným řízením odboru dopravy, za vlastníka dotčené pozemní komunikace
- PČR, Městské ředitelství policie Ostrava, dopravní inspektorát, Výstavní 55/117, 703 00 Ostrava – Vítkovice, IDDS: n5hai7v
- SMO, ÚMOb Poruba, Klimkovická 55/28, 708 00 Ostrava – Poruba, odbor vnitřních věcí (k vyvěšení na úřední desku na 15 dní)

Opatření obecné povahy se v souladu s ustanovením § 25 a § 173 správního řádu doručuje veřejnou vyhláškou vyvěšením po dobu 15 dnů na úřední desce statutárního města Ostravy, Úřadu městského obvodu Ostrava-Poruba a současně se zveřejňuje způsobem umožňujícím dálkový přístup. Po sejmutí musí být písemnost vrácena zpět na ÚMOb Ostrava-Poruba, odbor dopravy.

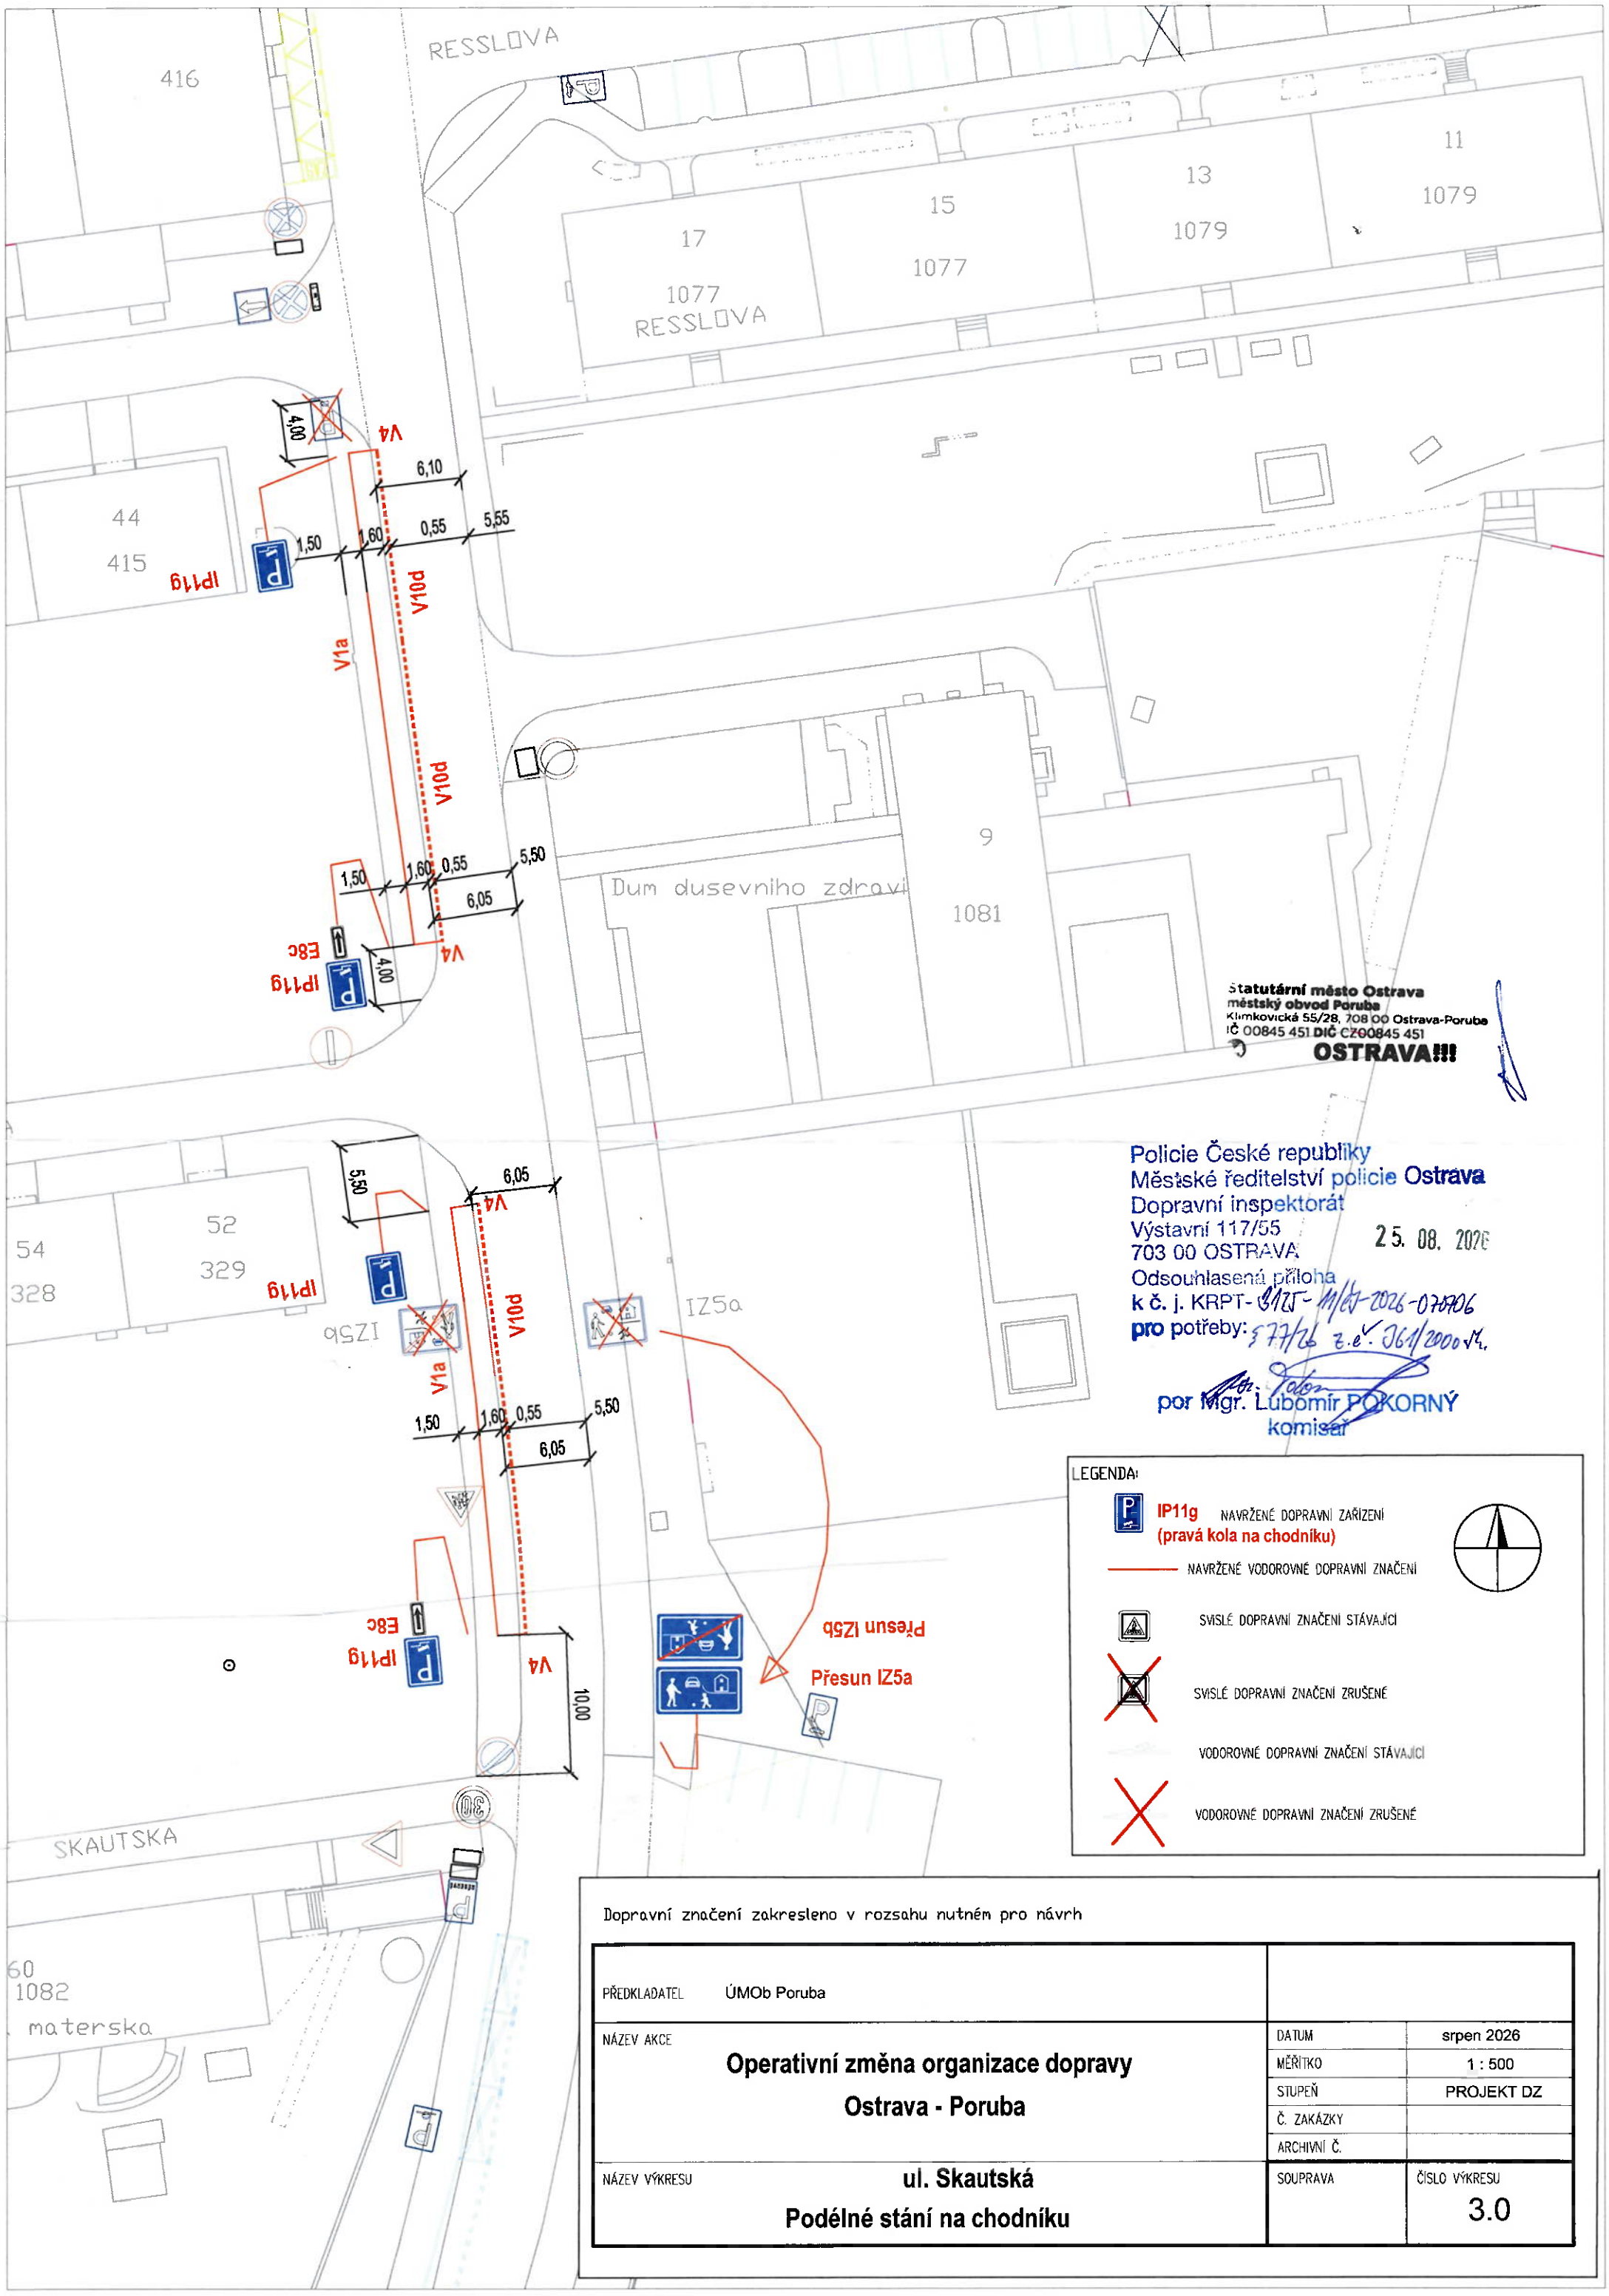

Dopravní značení zakresleno v rozsahu nutném pro návrh

PŘEDKLADATEL	ÚMOb Poruba		
NÁZEV AKCE	**Operativní změna organizace dopravy Ostrava - Poruba**	DATUM	srpen 2026
		MĚŘÍTKO	1 : 500
		STUPEŇ	PROJEKT DZ
		Č. ZAKÁZKY	
		ARCHIVNÍ Č.	
NÁZEV VÝKRESU	**ul. Skautská Podélné stání na chodníku**	SOUPRAVA	ČÍSLO VÝKRESU 3.0