Statutární město Ostrava
Úřad městského obvodu Poruba
Odbor dopravy

ov51es9af9d887

ov51es233305239

Vaše značka:
Ze dne:
Č. j.: POR 72992/2026
Sp. zn.: S POR 58609/2026/7

Vyřizuje: Radovan Kopal
Telefon: 599 480 312
E-mail: radovan.kopal@moporuba.cz

Datum: 06.11.2026

ÚMOb Poruba
odbor dopravy
IČO 00845451
Klimkovická 55/28
708 00 Ostrava-Poruba

V E Ř E J N Á V Y H L Á Š K A

Opatření obecné povahy
podle §171-173 zákona č. 500/2004 Sb. správní řád, ve znění pozdějších předpisů

Odbor dopravy ÚMOb Ostrava-Poruba podle § 124 zákona č. 361/2000 Sb., ve znění pozdějších předpisů (dále jen zákon o silničním provozu) věcně příslušný a podle obecně závazné vyhlášky statutárního města Ostravy č. 10/2022, kterou se vydává Statut města Ostravy ve znění doplňků, jako věcně a místně příslušný správní úřad pro místní komunikace III. a IV. třídy na území města Ostravy, městského obvodu Poruba, odsouhlasené Policií České republiky, Městským ředitelstvím policie Ostrava, dopravním inspektorátem, č. j. KRPT-3125-11/ČJ-2026-070706, **stanoví** ve smyslu § 77 zákona o silničním provozu, místní úpravu silničního provozu takto:

Stanovení místní úpravy provozu č. 32/2026 – ul. Bulharská v Ostravě – Porubě (MK III. tř. 10c)

Podmínky stanovení

1. Stanovení bude provedeno podle přílohy odsouhlasené Policií České republiky, Městským ředitelstvím policie Ostrava, dopravním inspektorátem, č. j. KRPT-3125-11/ČJ-2026-070706 ze dne 25.08.2026 a to instalací DZ:

    - **IZ 8a „Zóna s dopravním omezením“**
    - **IZ 8b „Konec zóny s dopravním omezením“**
    - Zrušení stávajícího DZ v rozsahu DIO

2. Před realizací dopravního značení budou ověřeny trasy podzemních vedení a respektovány tak, aby nedošlo k dotčení vedení. Rovněž je třeba respektovat práva vlastníků objektů a nemovitostí na silničním pozemku i mimo něj.
3. Dopravní značení a zařízení užité podle tohoto stanovení musí splňovat ustanovení § 62 odst. 6 zákona o silničním provozu, ve znění pozdějších předpisů a vyhlášky č. 294/2015 Sb., kterou se provádějí pravidla provozu na pozemních komunikacích, musí být v souladu se zásadami pro jeho provádění a umísťování MD TP 65, musí být v reflexní úpravě podle ČSN EN 12899-1 a ČSN EN 1436 a lze používat výhradně značky a zařízení schválené k užívání na pozemních komunikacích Ministerstvem dopravy ČR.
4. Dopravní značení bude udržováno ve stavu odpovídajícímu tomuto stanovení a platným zásadám pro jeho provádění.
5. Termín realizace: **Místní úprava provozu bude provedena po nabytí účinnosti tohoto opatření obecné povahy.**

Za splnění podmínek tohoto stanovení zodpovídá

SMO, MOb Poruba, IČO 00845451, Klimkovická 55/28, 708 00 Ostrava-Poruba, odpovědná osoba: Pavel Wozniak, tel. 599 480 348 nebo 720 735 338.

Poučení

Toto stanovení dopravního značení nenahrazuje povolení silničního správního úřadu k užívání komunikace jiným než obvyklým způsobem podle § 25 zákona č. 13/1997 Sb., o pozemních komunikacích, ve znění pozdějších předpisů nebo k uzávěře podle § 24 téhož zákona. Pokud výsledkem řízení ve věci uvedených povolení je odlišná organizace dopravy než odpovídá tomuto stanovení, jiná omezení silničního provozu a podobně, musí zodpovědná osoba zajistit změnu stanovení, kterým se značení pro danou akci stanoví, jinak je toto stanovení neplatné a oprávnění z něj vyplývající zanikají. Totéž platí, jestliže úřad (vlastník) příslušný pro navazující pozemní komunikace stanoví přechodnou úpravu provozu v rozporu s tímto stanovením.

Nedodržení podmínek stanovení dopravního značení je považováno za naplnění podstaty přestupku dle § 42a odst. 1 písm. i) nebo dle § 42b odst. 1 písm. h) zákona č. 13/1997 Sb., o pozemních komunikacích, ve znění pozdějších předpisů.

Odbor dopravy ÚMOb Ostrava-Poruba si vyhrazuje právo toto stanovení změnit, doplnit nebo zrušit, bude-li to veřejný zájem vyžadovat.

Odůvodnění

Navržená místní úprava provozu na ulici Bulharská (za křižovatkou s ul. Francouzská) je odůvodněna požadavkem veřejnosti podaným prostřednictvím aplikace Čistá OVA (ID 558349), ve kterém bylo upozorněno na nadbytečnost a duplicitu stávajícího dopravního značení v prostoru obytné zóny.

Na základě posouzení dopravní situace bylo zjištěno, že stávající dopravní značení IZ 5a „Obytná zóna“, IZ 5b „Konec obytné zóny“, P 2 „Hlavní pozemní komunikace“, dodatková tabulka E 3a „Vzdálenost 15 m“ a informativní značka IP 22 „Změna přednosti v jízdě“ již neodpovídají požadovanému způsobu organizace provozu v dané lokalitě a jejich zachování by bylo nadbytečné.

Navržená úprava spočívá ve zrušení výše uvedeného dopravního značení v rozsahu dokumentace dopravního značení a v novém vyznačení zóny prostřednictvím dopravních značek IZ 8a „Zóna s dopravním omezením“ a IZ 8b „Konec zóny s dopravním omezením“.

Navrženým řešením dojde ke sjednocení režimu provozu v dané oblasti, odstranění duplicitního a nadbytečného dopravního značení a ke zvýšení přehlednosti dopravního prostoru pro všechny účastníky silničního provozu. Úprava přispěje ke zvýšení přehlednosti a srozumitelnosti dopravního značení v předmětné lokalitě, k jednoznačné orientaci účastníků silničního provozu a je v souladu s účelem místní úpravy provozu podle § 77 zákona č. 361/2000 Sb., neboť podporuje bezpečnost a plynulost silničního provozu.

Rozhodnutí o námitkách

Ve stanovené lhůtě neuplatnila podle ustanovení § 172 odst. 5 zákona č. 500/2004 Sb., správní řád, ve znění pozdějších předpisů, u správního orgánu písemné námitky žádná dotčená osoba ani žádný z vlastníků nemovitostí, jejichž práva, povinnosti nebo zájmy související s výkonem vlastnického práva mohou být opatřením obecné povahy přímo dotčeny.

Poučení o odvolání

Proti opatření obecné povahy nelze podat opravný prostředek (§ 173 odst. 2 zákona 500/2004 Sb. správní řád). Opatření obecné povahy podle § 77 odst. 5 zákona č. 361/2000 Sb., o silničním provozu ve znění pozdějších předpisů, nabývá účinnosti patnáctým dnem po dni vyvěšení veřejné vyhlášky.

„otisk úředního razítka“

Radovan Kopal
referent odboru dopravy
oprávněná úřední osoba
„elektronicky podepsáno“

Příloha

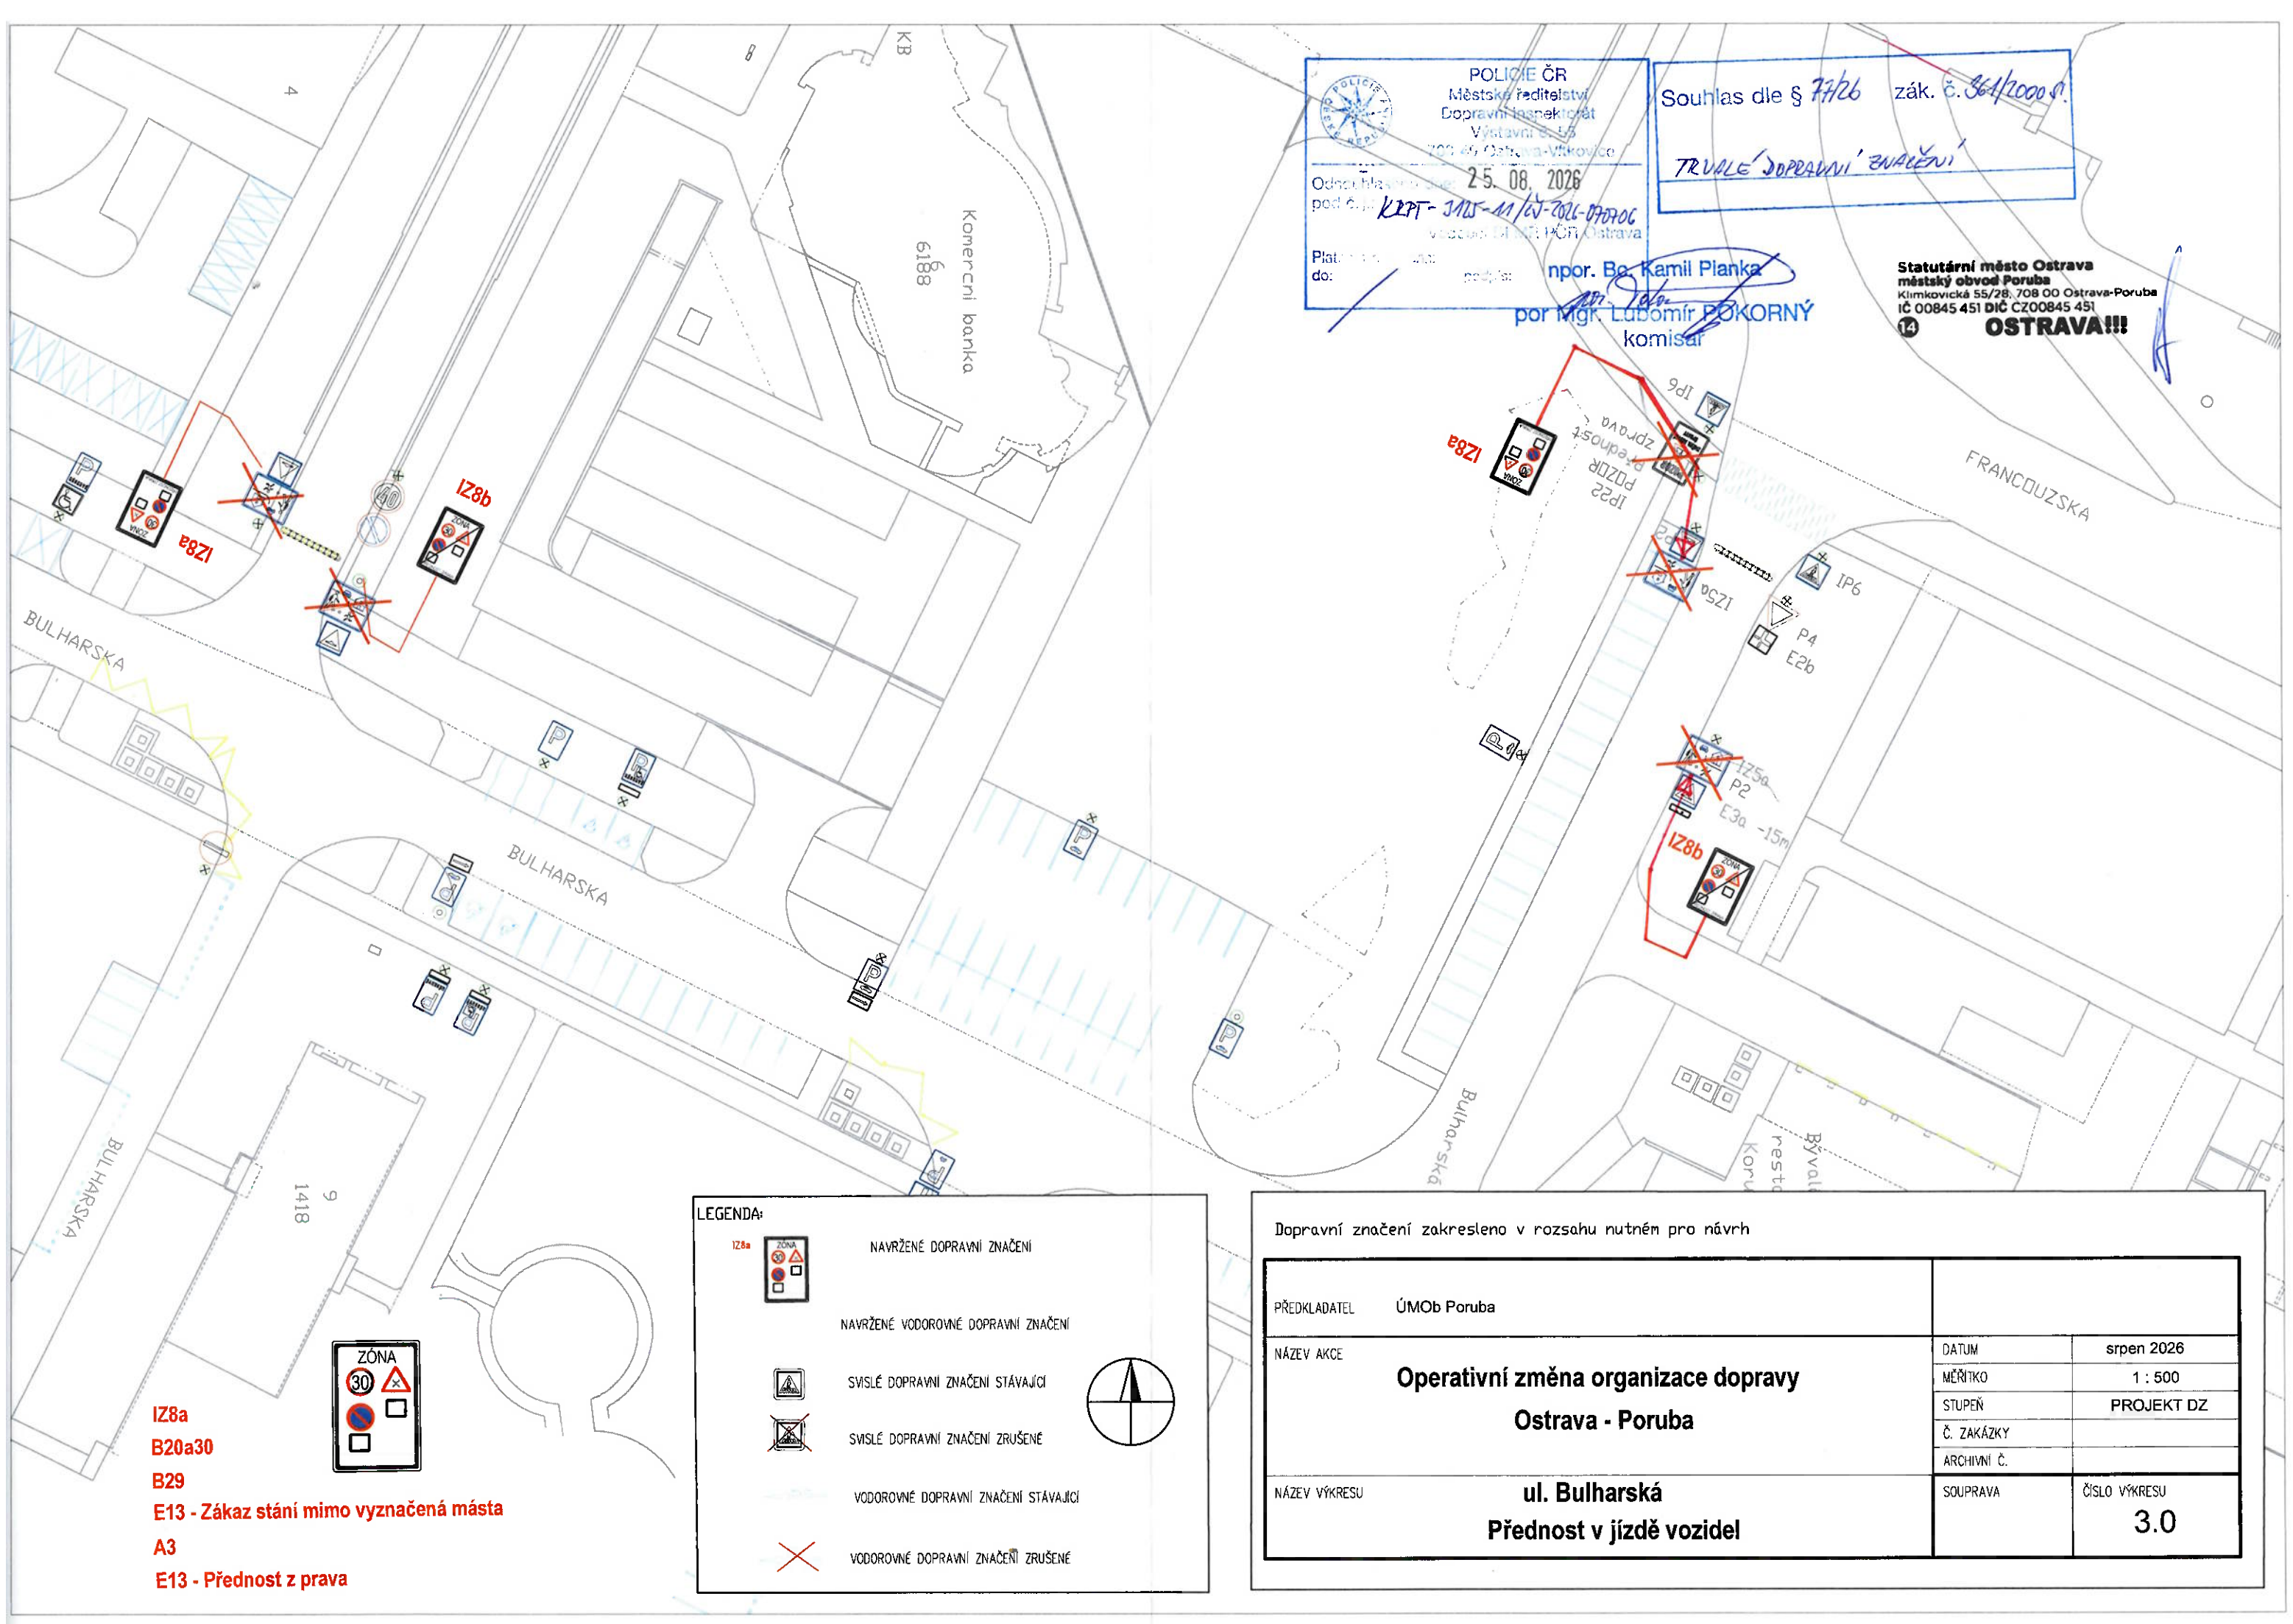
- Situační výkres úpravy dopravního značení dle podmínky č. 1

Rozdělovník

- SMO, MOb Poruba, Klimkovická 55/28, 708 00 Ostrava – Poruba, zastoupené Ing. Petrem Vlčkem, pověřeným řízením odboru dopravy, za vlastníka dotčené pozemní komunikace
- PČR, Městské ředitelství policie Ostrava, dopravní inspektorát, Výstavní 55/117, 703 00 Ostrava – Vítkovice, IDDS: n5hai7v
- SMO, ÚMOb Poruba, Klimkovická 55/28, 708 00 Ostrava – Poruba, odbor vnitřních věcí (k vyvěšení na úřední desku na 15 dní)

Opatření obecné povahy se v souladu s ustanovením § 25 a § 173 správního řádu doručuje veřejnou vyhláškou vyvěšením po dobu 15 dnů na úřední desce statutárního města Ostravy, Úřadu městského obvodu Ostrava-Poruba a současně se zveřejňuje způsobem umožňujícím dálkový přístup. Po sejmutí musí být písemnost vrácena zpět na ÚMOb Ostrava-Poruba, odbor dopravy.

Klimkovická 55/28, 708 00 Ostrava
www.poruba.ostrava.cz
IČ 00845451 **DIČ** CZ00845451
Číslo účtu 1649335379/0800


POLICIE ČR
Městské ředitelství
Dopravní inspektorát
Souhlas dle § 77/26 zák. č. 361/2000 Sb.
TRVALÉ DOPRAVNÍ ZNAČENÍ
25. 08. 2026
KRPT-3115-11/ČJ-2026-070706
npor. Bc. Kamil Planka
por. Mgr. Lubomír POKORNÝ
komisař
Statutární město Ostrava
městský obvod Poruba
Klimkovická 55/28, 708 00 Ostrava-Poruba
IČ 00845 451 DIČ CZ00845 451
OSTRAVA!!!
Konecni banka
6188
BULHARSKA
FRANCOUZSKA
IZ8a
IZ8b
IP6
P4
E2b
IZ5a
P2
E3a -15m
IP22
P02QR
1 soupa
9
1418
ZÓNA
30
LEGENDA:
NAVRŽENÉ DOPRAVNÍ ZNAČENÍ
NAVRŽENÉ VODOROVNÉ DOPRAVNÍ ZNAČENÍ
SVISLÉ DOPRAVNÍ ZNAČENÍ STÁVAJÍCÍ
SVISLÉ DOPRAVNÍ ZNAČENÍ ZRUŠENÉ
VODOROVNÉ DOPRAVNÍ ZNAČENÍ STÁVAJÍCÍ
VODOROVNÉ DOPRAVNÍ ZNAČENÍ ZRUŠENÉ
IZ8a
B20a30
B29
E13 - Zákaz stání mimo vyznačená másta
A3
E13 - Přednost z prava
Dopravní značení zakresleno v rozsahu nutném pro návrh
PŘEDKLADATEL ÚMOb Poruba
NÁZEV AKCE
Operativní změna organizace dopravy
Ostrava - Poruba
NÁZEV VÝKRESU
ul. Bulharská
Přednost v jízdě vozidel
DATUM srpen 2026
MĚŘÍTKO 1 : 500
STUPEŇ PROJEKT DZ
Č. ZAKÁZKY
ARCHIVNÍ Č.
SOUPRAVA
ČÍSLO VÝKRESU 3.0